


CELKOVÁ SITUÁCIA STAVBY M 1:500

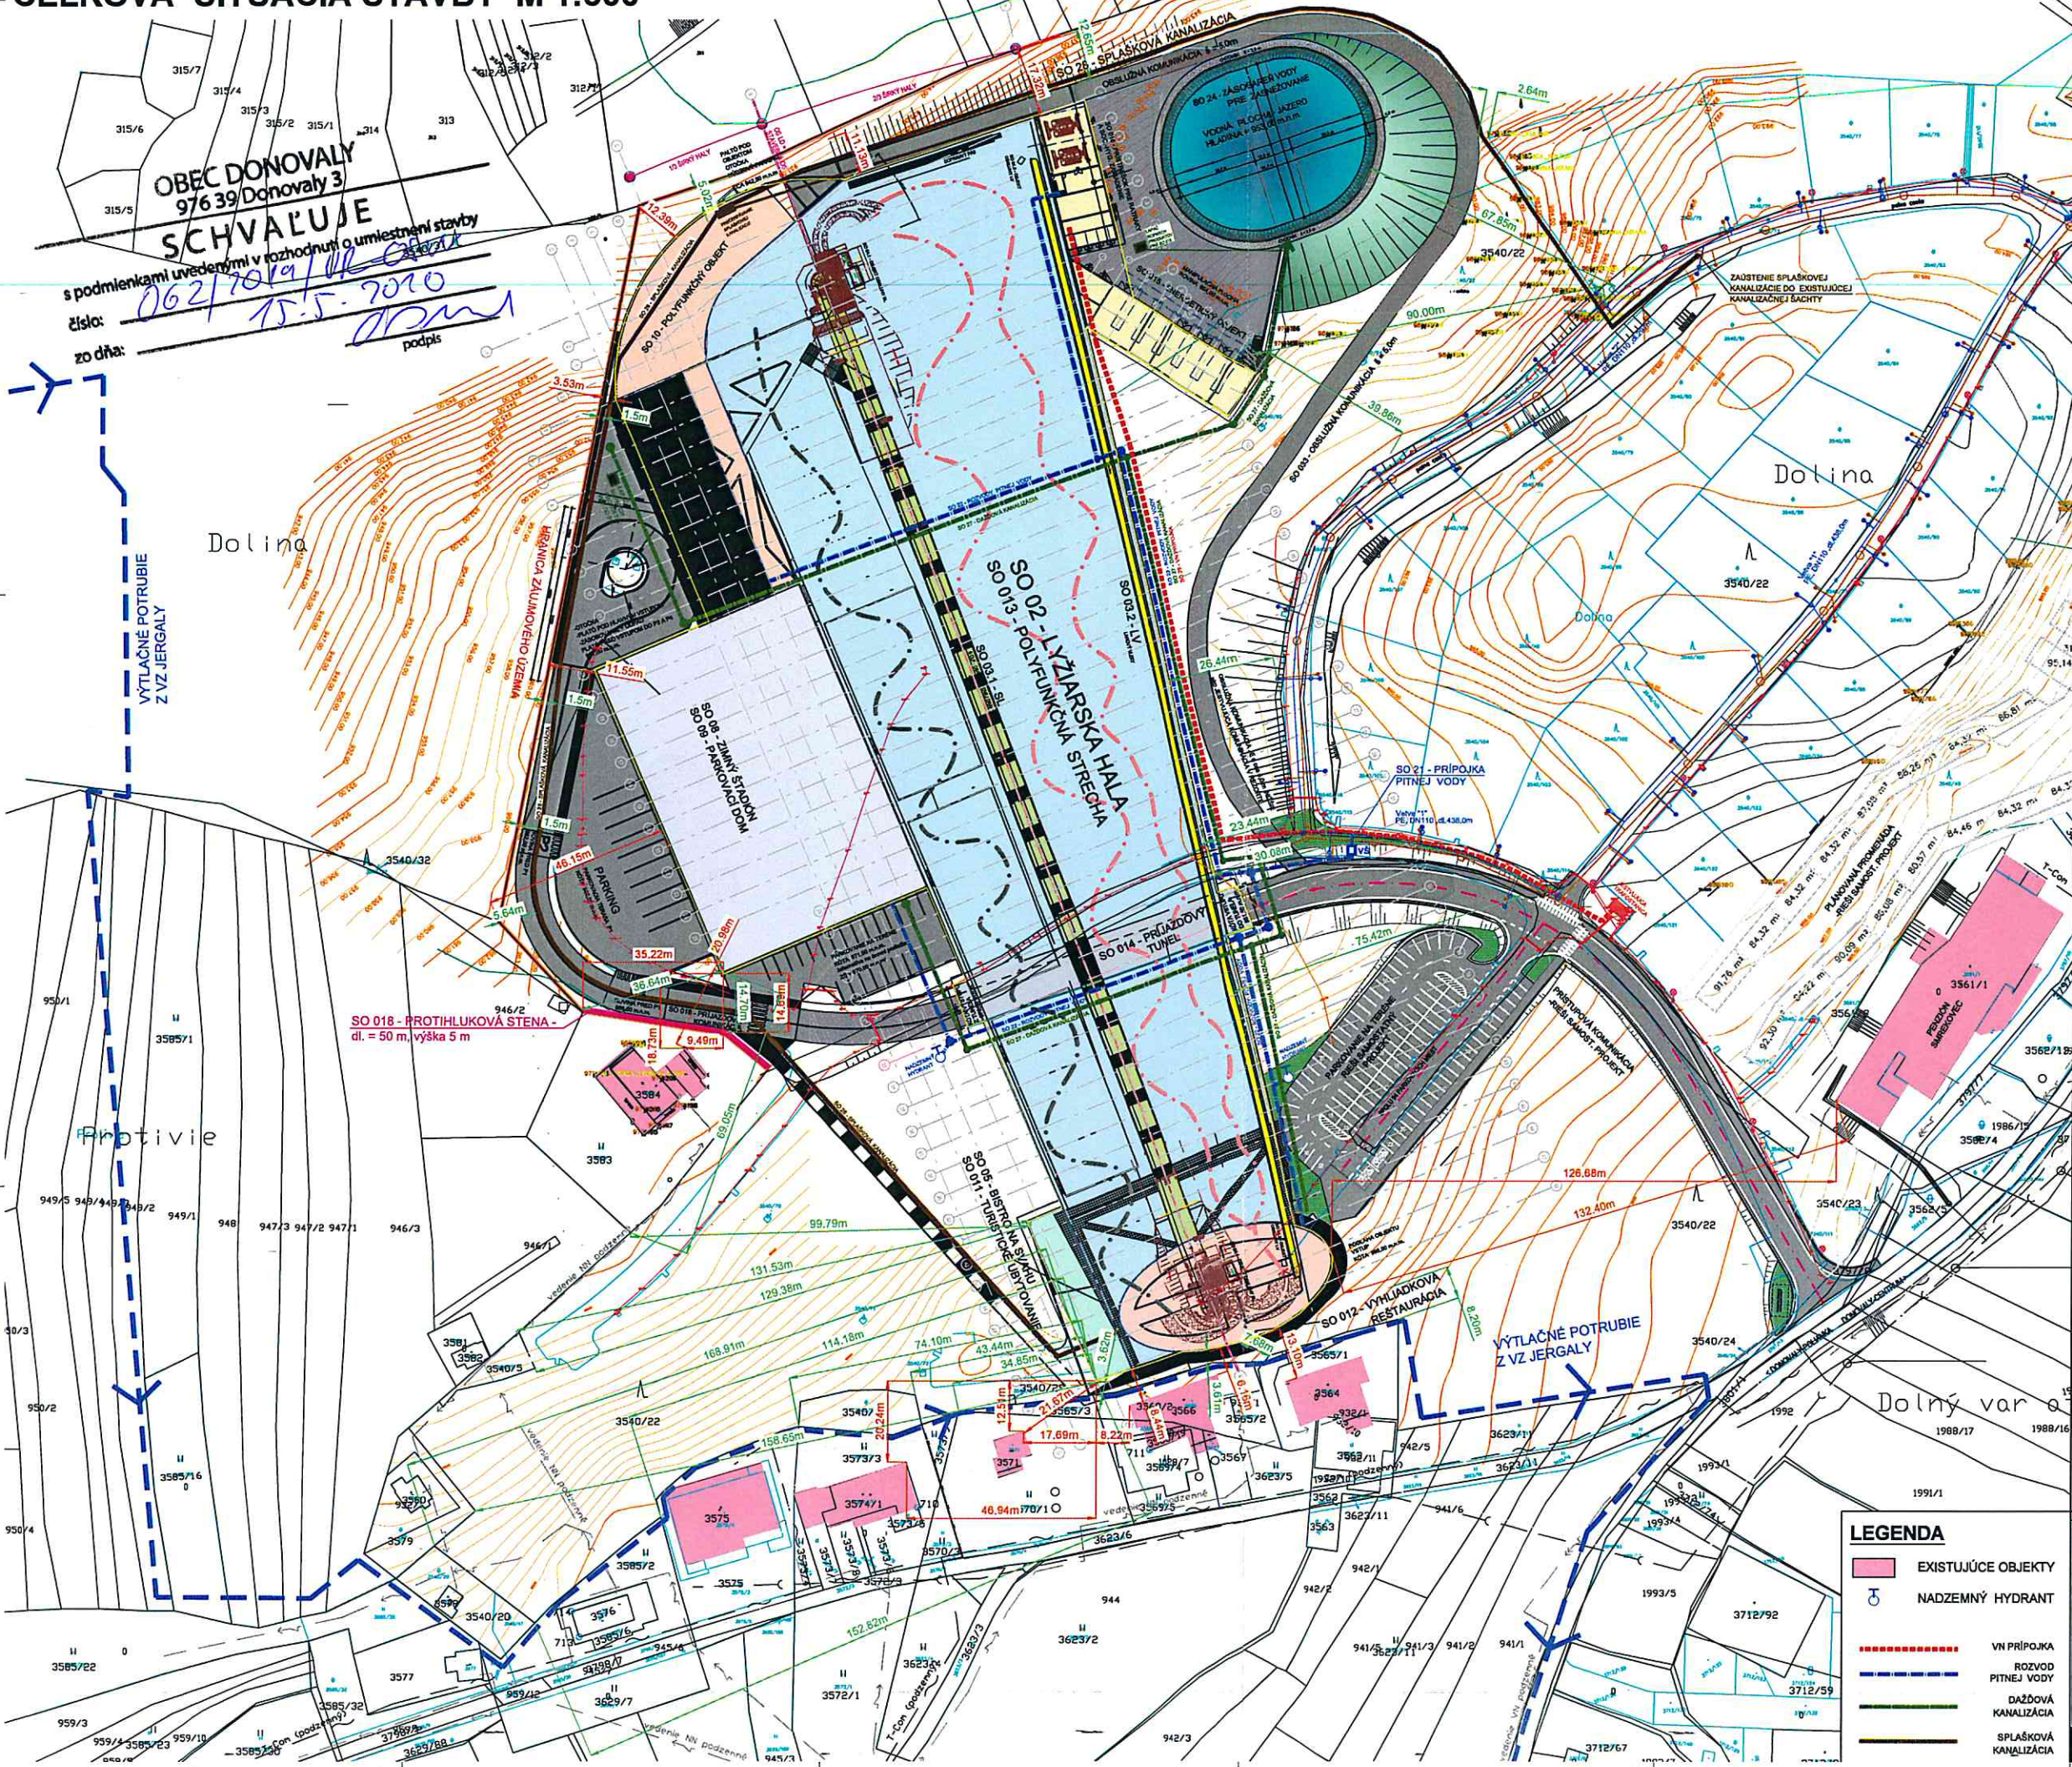

OBEC DONOVALY
976 39/Donovaly 3
SCHVAĽUJE
s podmienkami uvedenými v rozhodnutí o umiestnení stavby
číslo: 062/1019/14
zo dňa: 15.5.2020

Členenie stavby na stavebné objekty /SO/ a prevádzkové súbory /PS/ :

- SO 01 - príprava územia
SO 01.1 - výrub stromov
SO 01.2 - hrubé terénne úpravy
SO 01.3 - preložky inžinierskych sietí
- SO 02 - lyžiarska hala /višňová hala/
PS 02.1 - skladovacia izbová hala
PS 02.2 - technologické vybavenie strojov VZT
PS 02.3 - lyžiarska hala vo vstupných portáloch vjazdov do tunela
PS 02.4 - zariadenia na úpravu vzduchu
- SO 03 - stavebné úpravy pre OHDDZ
SO 03.1 - stavebné úpravy pre SL
SO 03.1.1 - technická izbová hala
SO 03.2 - stavebné úpravy pre LV
PS 03.2.1 - lyžiarsky vík
- SO 04 - objekty občianky OHDDZ
SO 04.1 - objekty občianky SL
SO 04.2 - objekty občianky pre LV
- SO 05 - Bistro na svahu
PS 05.1 - technologické vybavenie strojov VZT pre bistro
- SO 06 - rurovody zariadenia
PS 06.1 - prevádzkový rurovod vody
PS 06.2 - prevádzková skladovacia rurovody
PS 06.3 - technologická zariadenia
- SO 07 - hotel /višňový hotel, lobby hotel, technické zariadenie, obchody, administratíva, kongres, vstupné priestory, ofisy/
PS 07.1 - technologické vybavenie strojov VZT
PS 07.2 - technologické zariadenie kuchyne
- SO 08 - zimný štadión
PS 08.1 - skladovacia izbová hala
PS 08.2 - zariadenia na úpravu ľadovej plochy
PS 08.3 - technologické vybavenie strojov VZT
PS 08.4 - technologické vybavenie strojov VZT
PS 08.5 - technologické zariadenie kuchyne
- SO 09 - parkovací dom
PS 09.1 - technologické vybavenie strojov VZT
PS 09.2 - zariadenia na úpravu ľadovej plochy, technické zariadenie, izbová, administratívna priestory - level 1/1
- SO 10 - polyfunkčný objekt /kavárna, reštaurácia, bar, wellness/
PS 10.1 - technologické zariadenie wellness
PS 10.2 - technologické vybavenie strojov VZT
PS 10.3 - technologické vybavenie strojov VZT
PS 10.4 - technologické vybavenie strojov VZT
PS 10.5 - technologické zariadenie ľadovej vody
PS 10.6 - výškové odpadové tepla
- SO 11 - Turistické ubytovanie
- SO 12 - výhledová reštaurácia /reštaurácia, výhľady, terasa/
SO 13 - polyfunkčná strecha /čistota, terasa a schodište/
SO 14 - príjazdový tunel
SO 15 - energetický objekt /strojovňa chladienia, tepelná stanica, kompresorovňa, trafostanica/
PS 15.1 - strojovňa chladienia lyžiarskej haly
PS 15.2 - EMJ a M&K strojovňa haly
PS 15.3 - vybavenie CS pre zariadenie
PS 15.4 - technologické vybavenie TS
PS 15.5 - technologické zariadenie ľadovej vody
PS 15.6 - výškové odpadové tepla
- SO 16 - prístrešok pre ratriky a sochky, zariadenie
PS 16.1 - technologické vybavenie strojov VZT
PS 16.2 - lyžiarska hala
- SO 17 - terénne a sadové úpravy, dromná architektúra
- SO 18 - príjazdová komunikácia, chodníky
- SO 19 - reklamná a informačná plocha
SO 20 - ochrana objektov pred pádom stromov

VODNÉ HOSPODÁRSTVO

- SO 21 - prípojka pitnej vody
- SO 22 - rurovody pitnej vody
- SO 23 - rurovody pitnej vody
- SO 24 - zásobárňa vody pre zariadenie
- SO 25 - podšifovaná tepelná stanica vody pre zariadenie
PS 25.1 - technologické zariadenie podšifovanej CS
- SO 26 - prívod vody pre zariadenie

OBPAĎOVÉ HOSPODÁRSTVO

- SO 27 - dažďová kanalizácia
- SO 28 - splašková kanalizácia

ENERGETICKÉ HOSPODÁRSTVO

- SO 29 - VN prípojka
- SO 30 - VN rurovody
- SO 31 - slaboprávové rurovody
- SO 32 - vonkajšie osvetlenie areálu
- SO 33 - obšlužná komunikácia

LEGENDA

- EXISTUJÚCE OBJEKTY
- NADZEMNÝ HYDRANT
- VN PRÍPOJKA
- ROZVOD PITNEJ VODY
- DAŽĎOVÁ KANALIZÁCIA
- SPLAŠKOVÁ KANALIZÁCIA

INVESTIČNÝ CELOK		LYŽIARSKA HALA DONOVALY	01
STAVEBNÝ OBJEKT	KOMPLEX LYŽIARSKEJ HALY	01.000	01.000
ARCHITECTONICKÉ REŠENIE	ING TOMÁŠ MORAVČEK, ING JAROSLAV MORAVČEK	01.000	01.000
HLAVNÝ ING. PROJEKTU	ING TOMÁŠ MORAVČEK, ING JAROSLAV MORAVČEK	01.000	01.000
VYPRACOVANÉ	ING TOMÁŠ MORAVČEK, ING JAROSLAV MORAVČEK	01.000	01.000
PROJEKTA	ARCHITECTONICKO-STAVEBNÉ REŠENIE	01.000	01.000
MESTO STAVBY	DONOVALY, ul. BRNÁKA SVETICA	01.000	01.000
OBRAZ VÝKRESU	CELKOVÁ SITUÁCIA STAVBY	M 1: 500	01