


ÚZEMNÝ PLÁN RZ KSCR DONOVALY
ZMENY A DOPLNKY č.20
KOMPLEXNÝ URBANISTICKÝ NÁVRH

LEGENDA

- OBJEKTY VYBAVENOSTI SCHVÁLENÉ V DOPLNKU č. 1
- OBJEKTY VYBAVENOSTI NAVRHOVANÉ V DOPLNKU č. 2
- OBJEKTY TECHNICKEJ VYBAVENOSTI
- PHO 2. STUPŇA VODNÉHO ZDROJA JERGALY - VONKAJŠIA ČASŤ
- KOMUNIKÁCIE ZÁKLADNEJ CESTNEJ SIETE
- KOMUNIKÁCIE OBSLUŽNÉ
- HLAVNÉ PEŠIE KOMUNIKÁCIE A PRIESTRANSTVÁ
- KATEGORIZÁCIA KOMUNIKAČNEJ SIETE
- P PARKOVACIE PLOCHY
- AUTOBUSOVÉ ZÁSTAVKY

OBČIANSKA A TECHNICKÁ VYBAVENOSŤ:
44 STREDISKO ZIMNEJ ÚDRŽBY 46 POLÍCIA 47 SLUŽBY

STAV NÁVRH
PLOCHY TECHNICKEJ VYBAVENOSTI

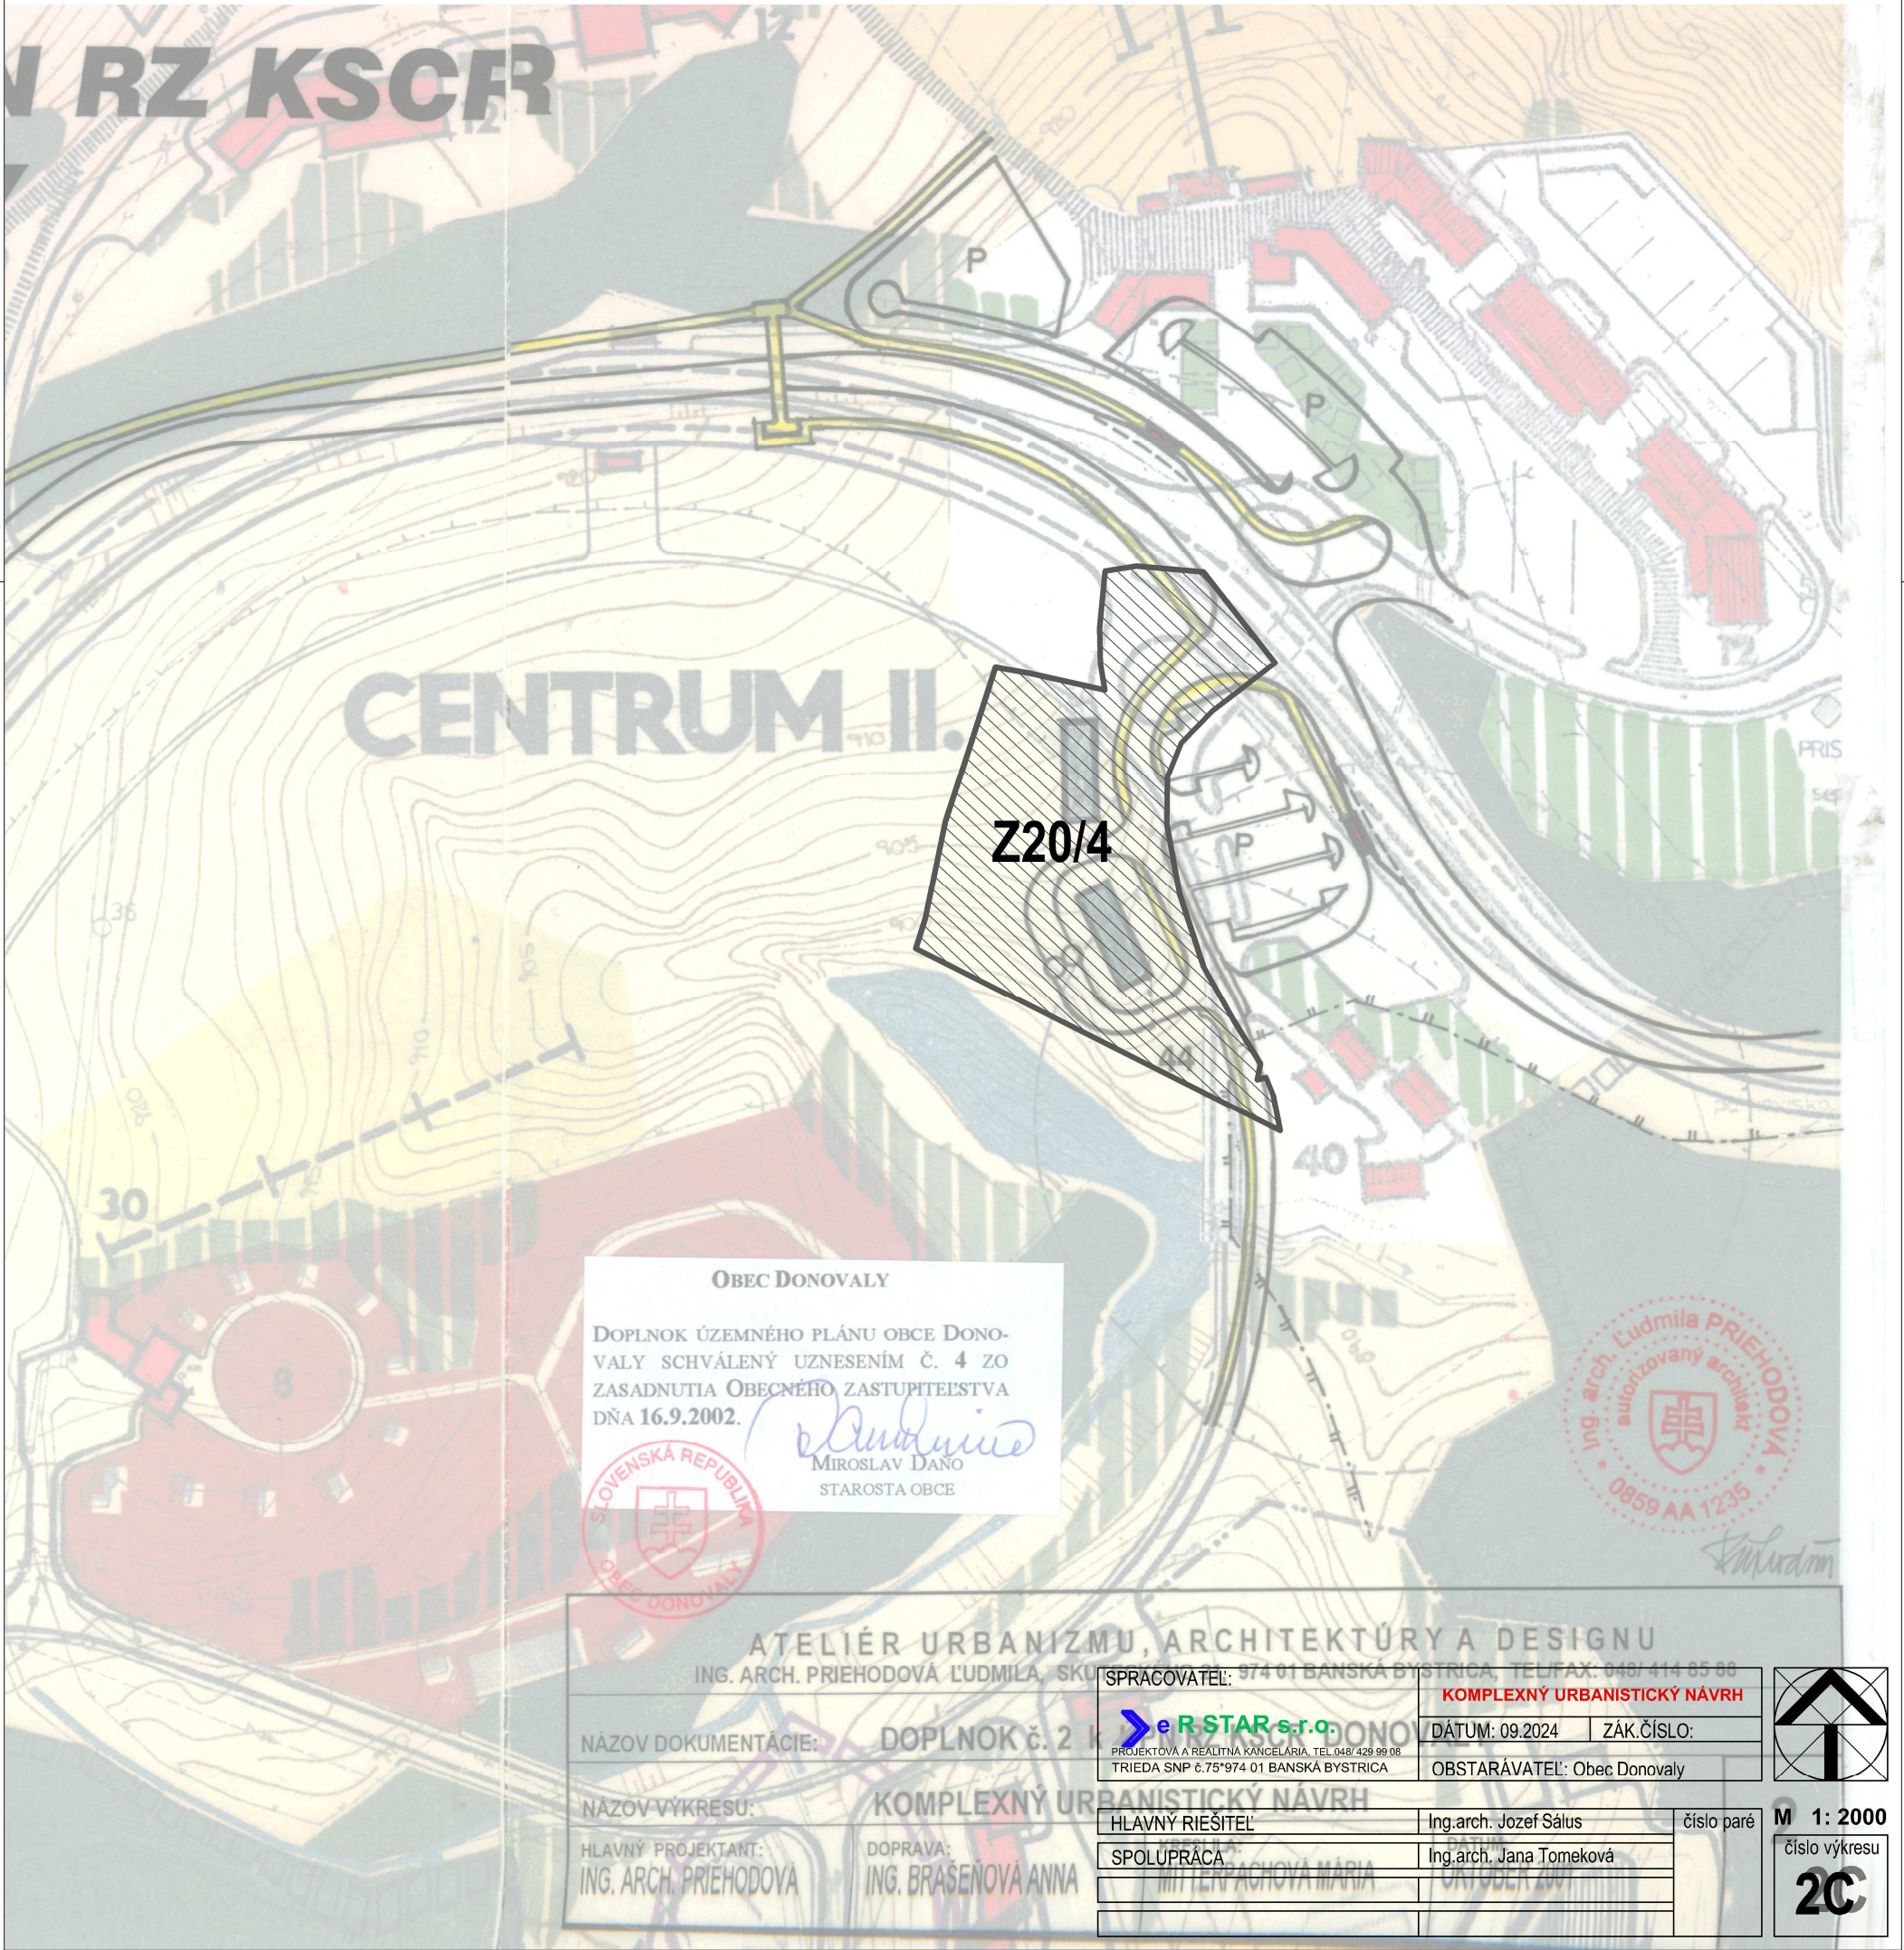

OBEC DONOVALY

DOPLNOK ÚZEMNÉHO PLÁNU OBCE DONOVALY SCHVÁLENÝ UZNESENÍM č. 4 ZO ZASADNUTIA OBECNÉHO ZASTUPITEĽSTVA DŇA 16.9.2002.

Miroslav Daňo
MIROSLAV DAŇO
STAROSTA OBCE



ATELIÉR URBANIZMU, ARCHITEKTÚRY A DESIGNU ING. ARCH. PRIEHODOVÁ ĽUDMILA, SK			
NÁZOV DOKUMENTÁCIE: DOPLNOK č. 2 K ÚZEMNÉMU PLÁNU		SPRACOVATEĽ: 974 01 BANSKÁ BYSTRICA, TEL/FAX: 040/ 414 85 88	
NÁZOV VÝKRESU: KOMPLEXNÝ URBANISTICKÝ NÁVRH		KOMPLEXNÝ URBANISTICKÝ NÁVRH	
HLAVNÝ PROJEKTANT: ING. ARCH. PRIEHODOVÁ		HLAVNÝ RIEŠITEĽ: Ing.arch. Jozef Sálus	číslo paré M 1: 2000
DOPRAVA: ING. BRÁŠENOVÁ ANNA		SPOLUPRÁCA: Ing.arch. Jana Tomeková	
			číslo výkresu 20