

ÚZEMNÝ PLÁN RZ KSCR DONOVALY
ZMENY A DOPLNKY č.20
NÁVRH DOPRAVY

LEGENDA

OBJEKTY VYBAVENOSTI SCHVÁLENÉ V DOPLNKU Č. 1

OBJEKTY VYBAVENOSTI NAVRHOVANÉ V DOPLNKU Č. 2

OBJEKTY TECHNICKEJ VYBAVENOSTI

PHO 2. STUPŇA VODNÉHO ZDROJA JERGALY - VONKAJŠIA ČASŤ

KOMUNIKÁCIE ZÁKLADNEJ CESTNEJ SIETE

KOMUNIKÁCIE OBSLUŽNÉ

HLAVNÉ PEŠIE KOMUNIKÁCIE A PRIESTRANSTVÁ

MO 5/40

KATEGORIZÁCIA KOMUNIKAČNEJ SIETE

P


PARKOVACIE PLOCHY

AUTÓBUSOVÉ ZÁSTAVKY

STAV

NAVHR

PLOCHY TECHNICKEJ VYBAVENOSTI

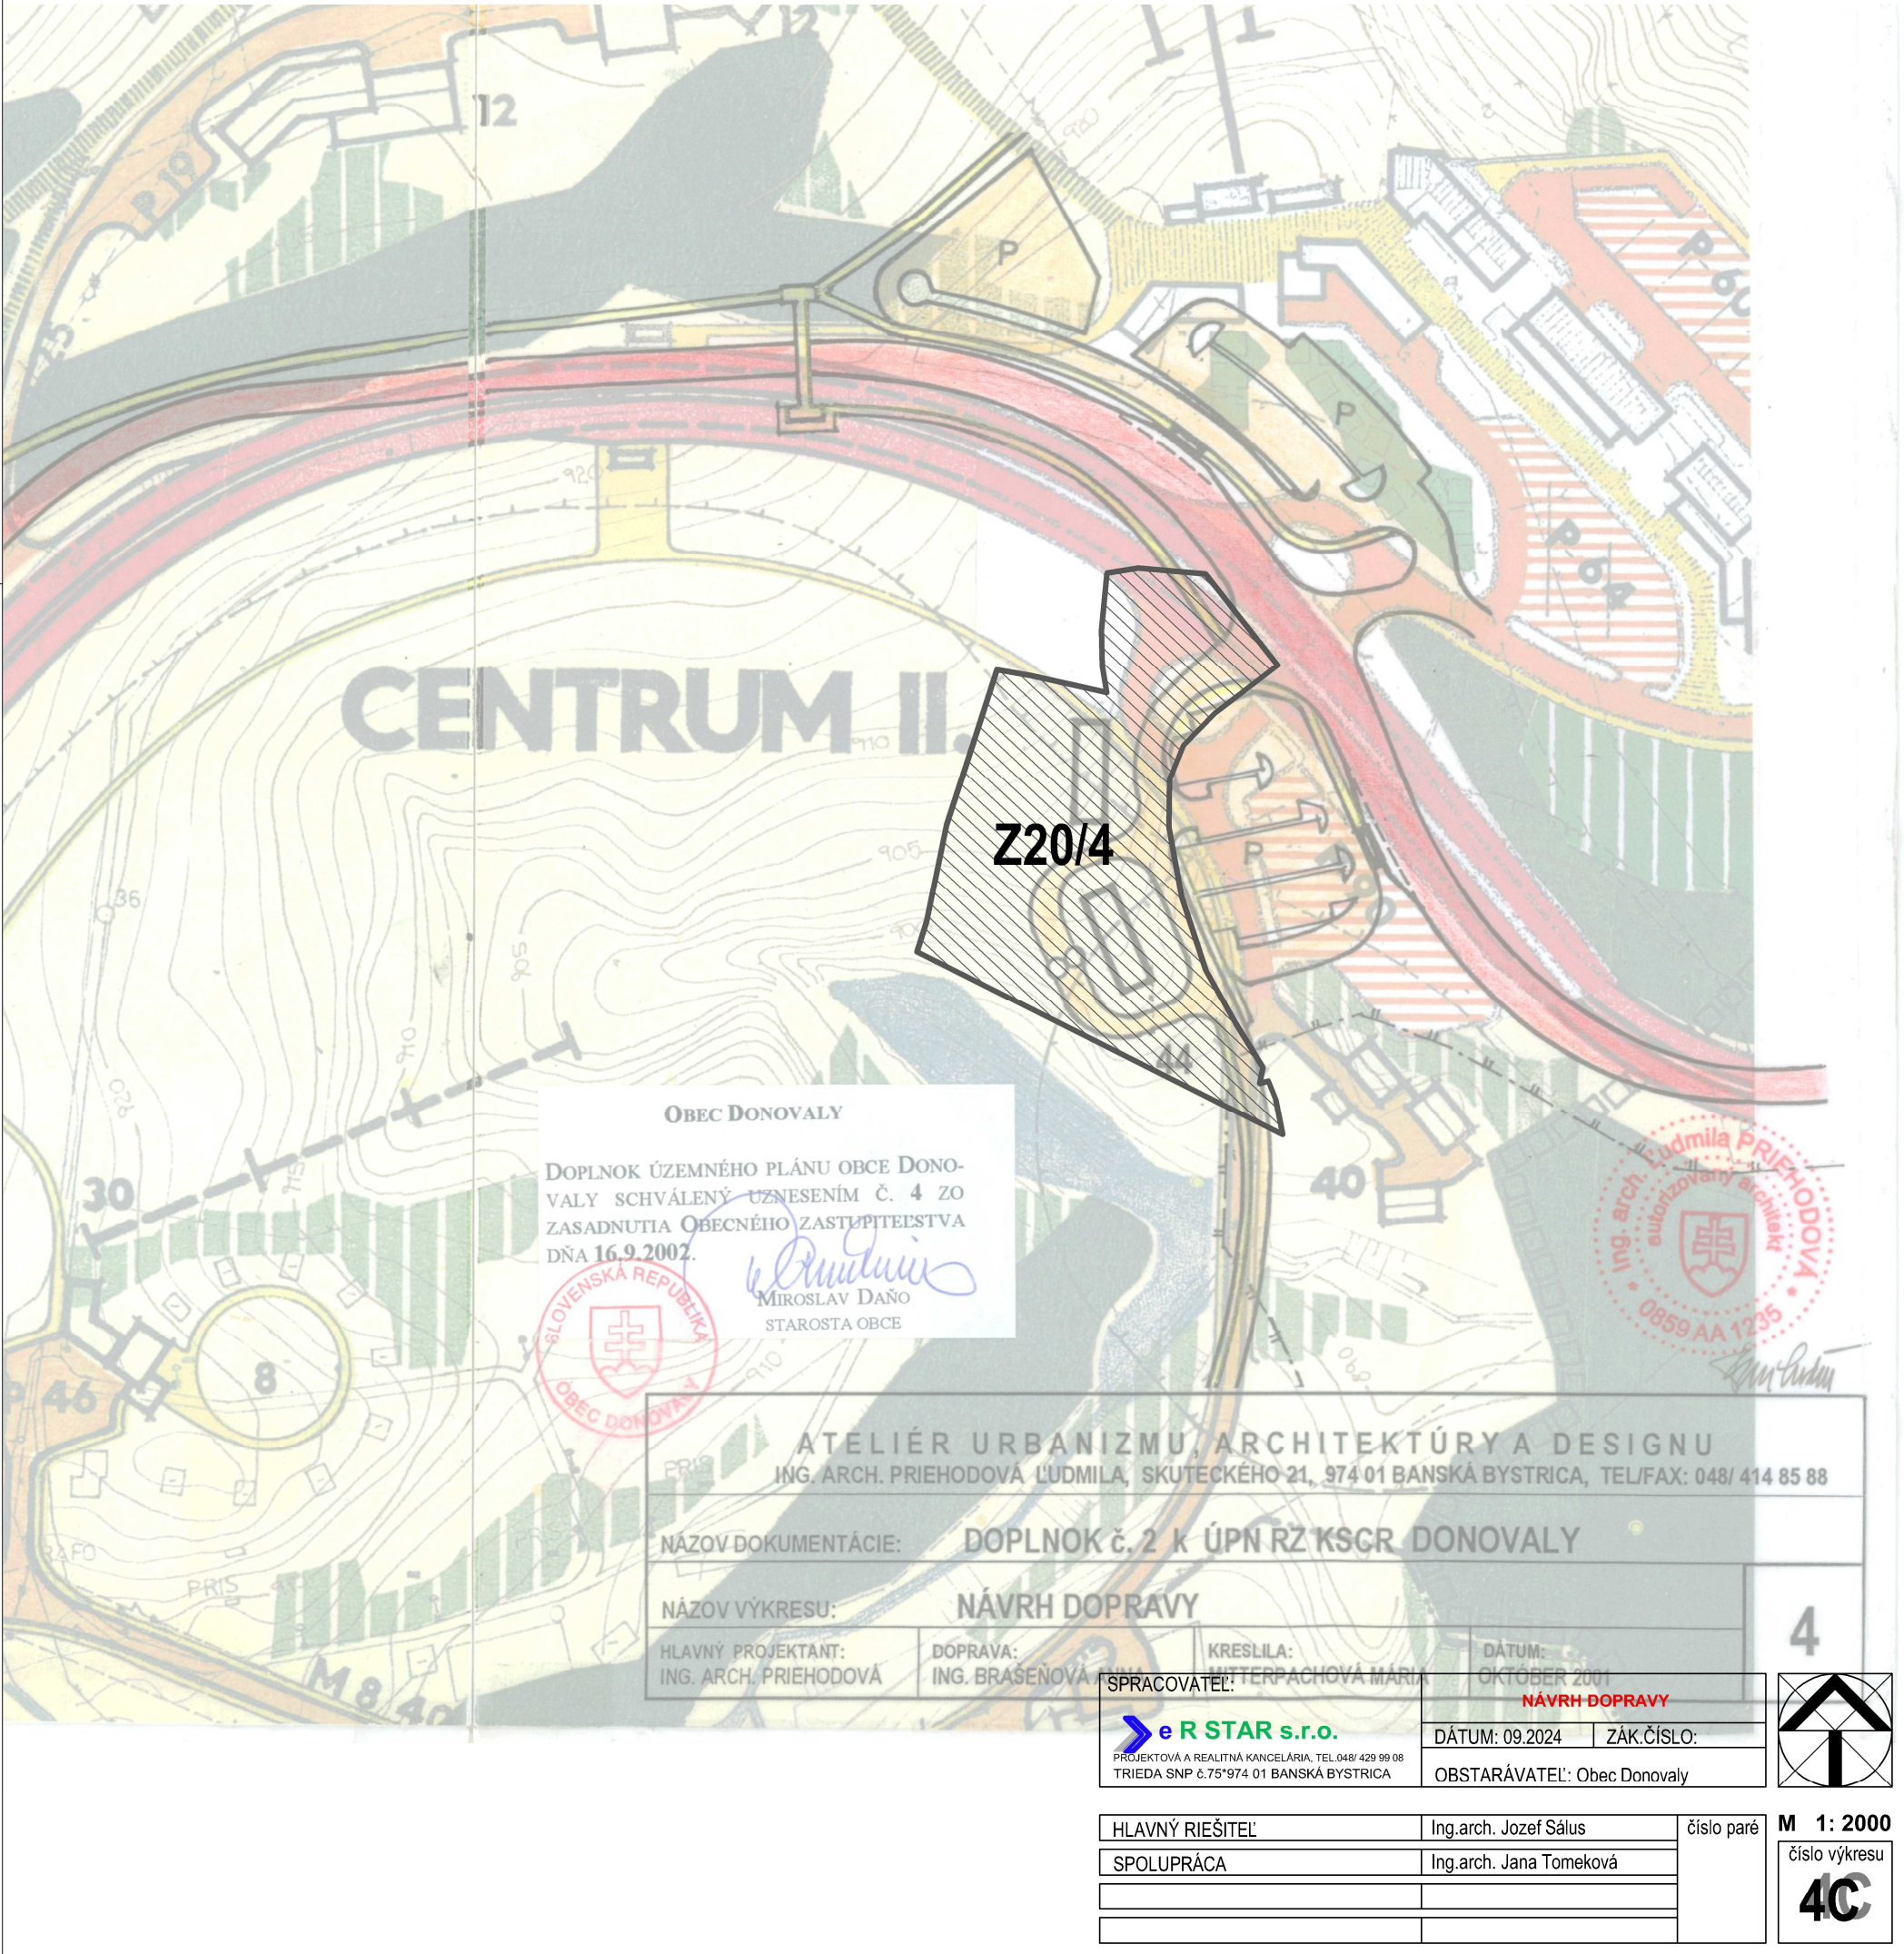

OBEC DONOVALY

DOPLNOK ÚZEMNÉHO PLÁNU OBCE DONOVALY SCHVÁLENÝ UZNESENÍM Č. 4 ZO ZASADNUTIA OBECNÉHO ZASTUPITEĽSTVA DŇA 16.9.2002.

MIROSLAV DAŇO
STAROSTA OBCE

ATELIÉR URBANIZMU, ARCHITEKTÚRY A DESIGNU
ING. ARCH. PRIEHODOVÁ ĽUDMILA, SKUTECKÉHO 21, 974 01 BANSKÁ BYSTRICA, TEL/FAX: 048/ 414 85 88

NÁZOV DOKUMENTÁCIE: DOPLNOK č. 2 k ÚPN RZ KSCR DONOVALY

NÁZOV VÝKRESU: NÁVRH DOPRAVY

HLAVNÝ PROJEKTANT:
ING. ARCH. PRIEHODOVÁ

DOPRAVA:
ING. BRASEŇOVÁ

KRESLILA:
HUTTERPACHOVÁ MARIKA

DÁTUM:
OKTÓBER 2001

SPRACOVATEĽ:
e R STAR s.r.o.
PROJEKTOVÁ A REALITNÁ KANCELÁRIA, TEL.048/ 429 99 08
TRIEDA SNP č.75*974 01 BANSKÁ BYSTRICA

NAVHR DOPRAVY

DÁTUM: 09.2024 ZÁK.ČÍSLO:

OBSTARÁVATEĽ: Obec Donovaly

HLAVNÝ RIEŠITEĽ	Ing.arch. Jozef Sálus	číslo paré	M 1: 2000 číslo výkresu 4C
SPOLUPRÁCA	Ing.arch. Jana Tomeková		