

ÚZEMNÝ PLÁN RZ KSCR DONOVALY
ZMENY A DOPLNKY č.20
NÁVRH TECHNICKEJ INFRAŠTRUKTÚRY

LEGENDA

STAV	NÁVRH

HRANICA PHO II. STUPŇA - VONK. ČASŤ

VODOVODNÉ PRÍVODNÉ POTRUBIE

ZÁSOBNÉ A ROZVODNÉ VODOVODNÉ POTRUBIE

SPLAŠKOVÁ KANALIZÁCIA GRAVITAČNÁ

DAŽDOVÁ KANALIZÁCIA

ČISTIČKA ODPADOVÝCH VÔD

22 kV VZDUŠNÉ VEDENIE

22 kV KÁBELOVÉ VEDENIE

TRANSFORMAČNÁ STANICA MUROVANÁ

TRANSFORMAČNÁ STANICA STOŽIAROVÁ

OCHRANNÉ PÁSMO VN VEDENIA


VONKAJŠIE OSVETLENIE

DIAĽKOVÝ TELEKOMUNIKAČNÝ KÁBEL

OBČIANSKA A TECHNICKÁ VYBAVENOSŤ:

44 STREDISKO ZIMNEJ ÚDRŽBY 46 POLÍCIA 47 SLUŽBY

HRANICA RIEŠENÉHO ÚZEMIA

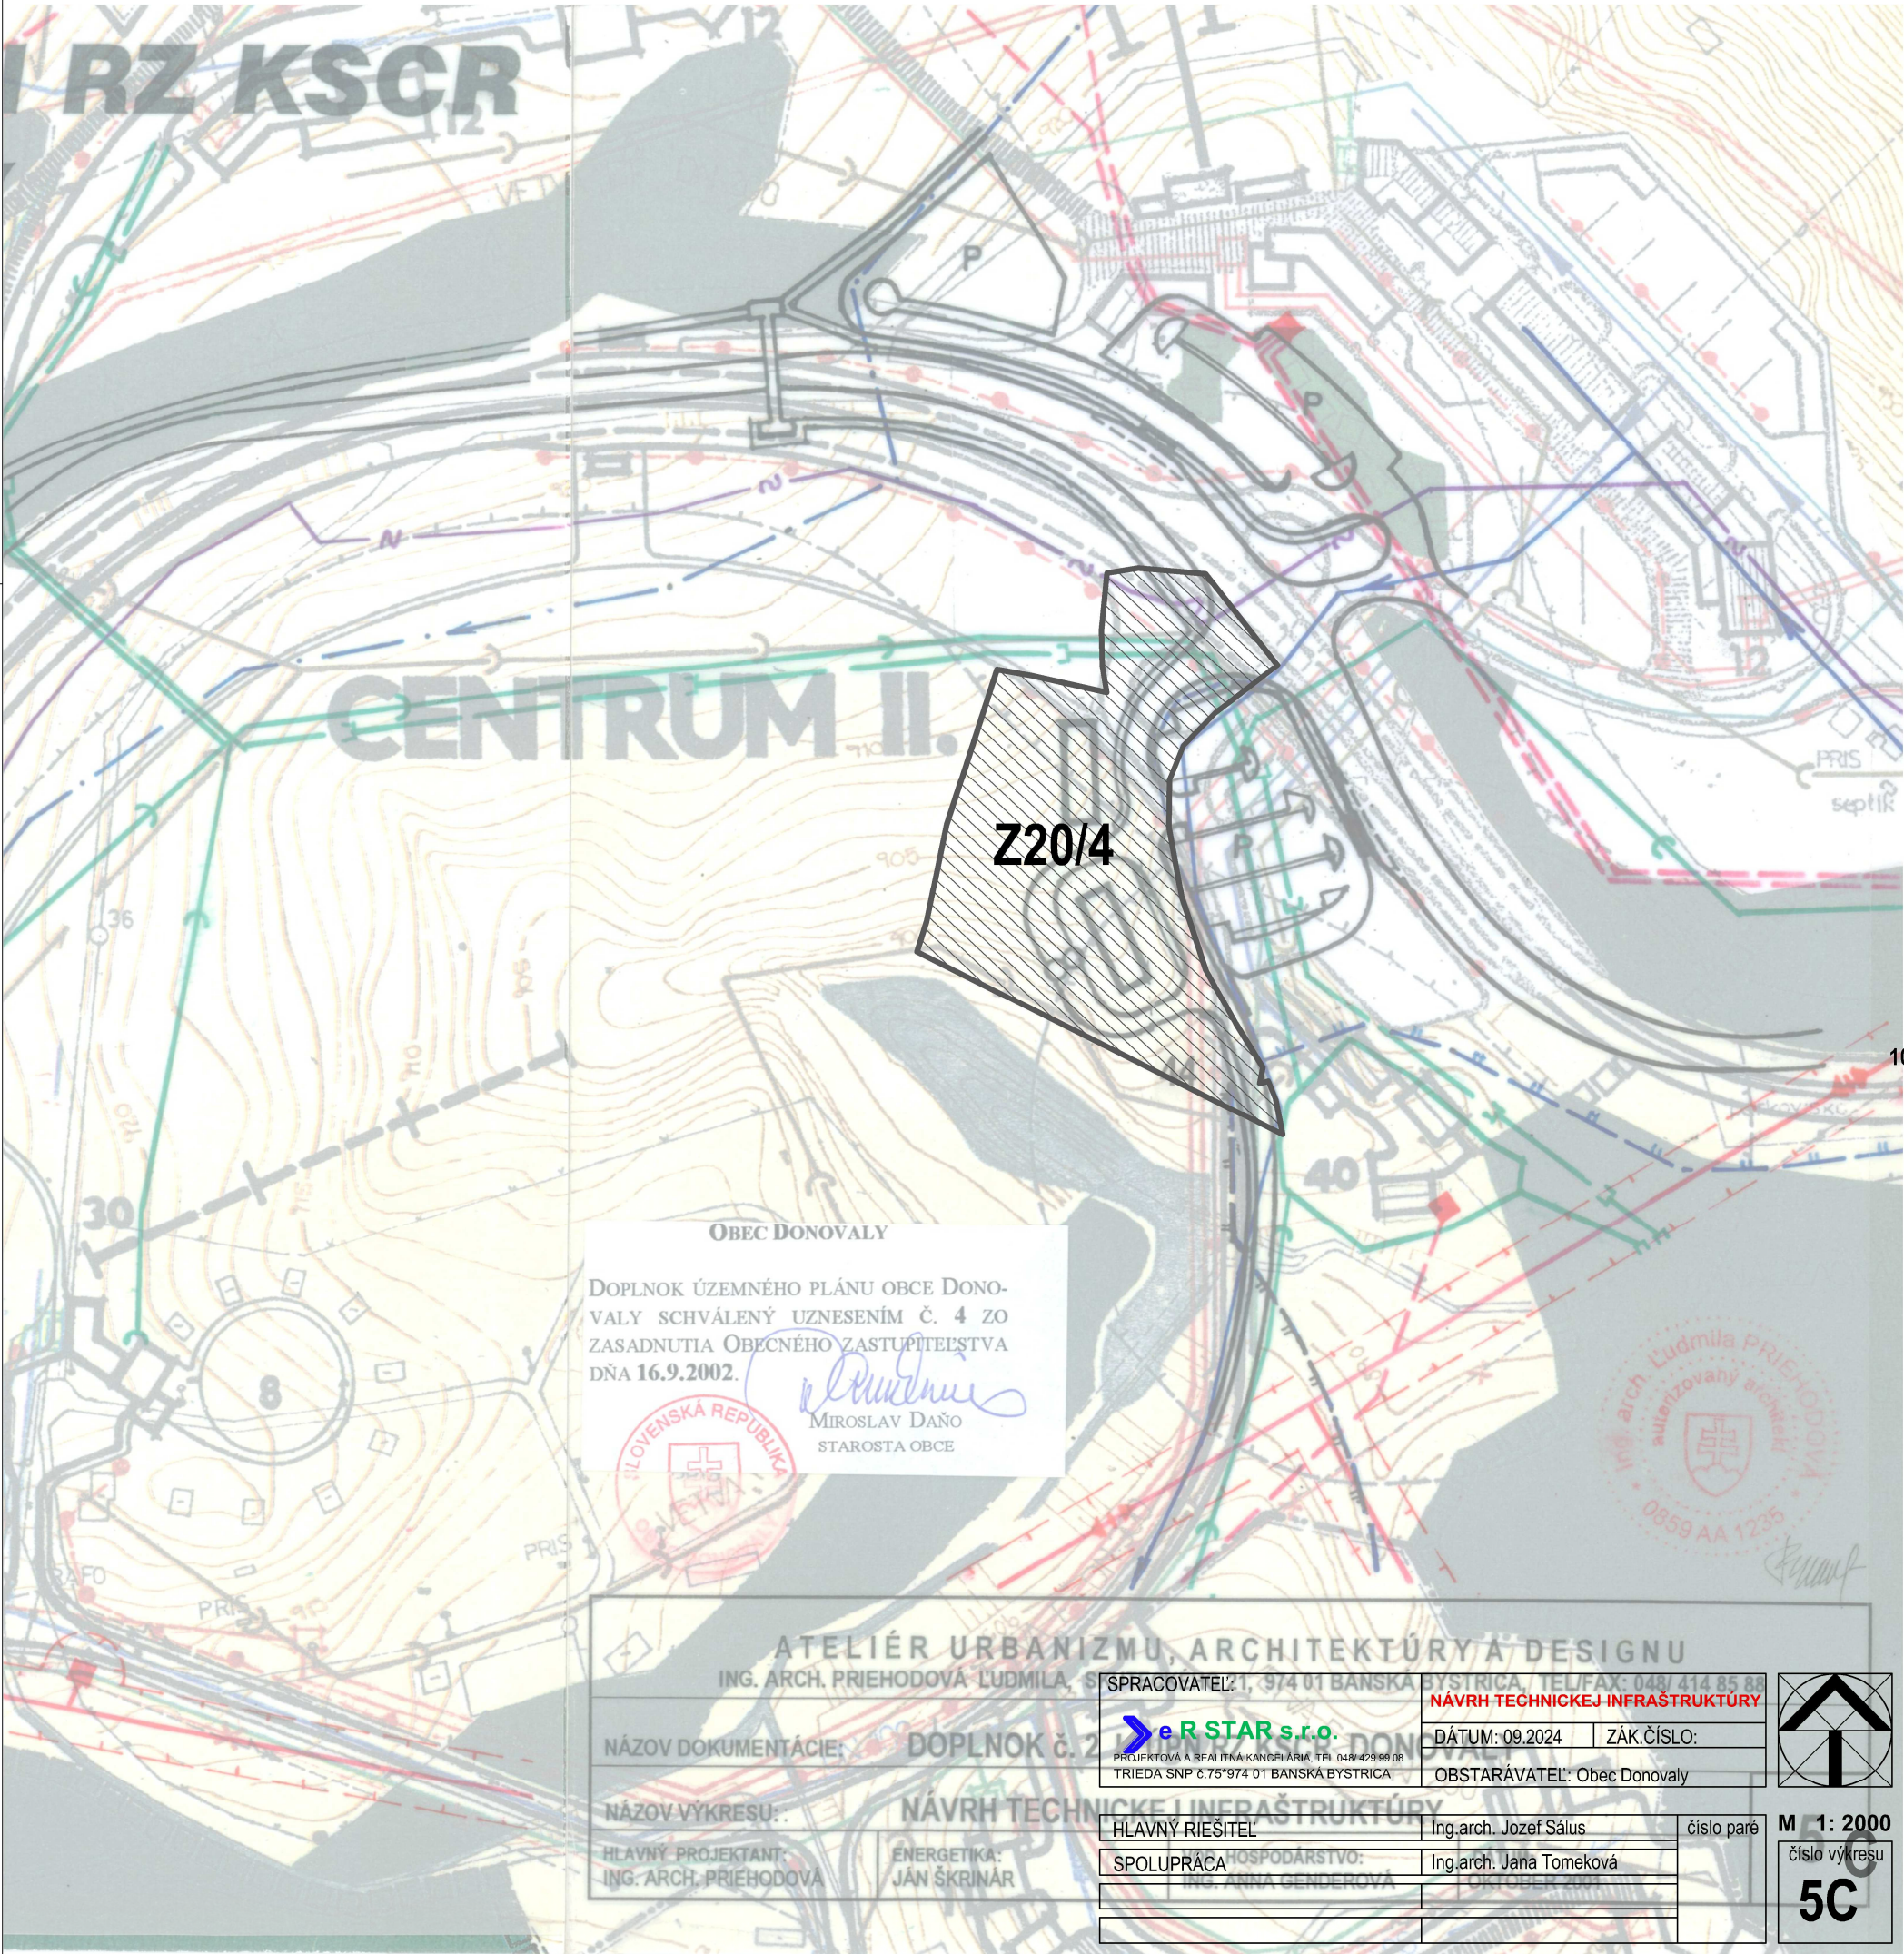

OBEC DONOVALY

DOPLNOK ÚZEMNÉHO PLÁNU OBCE DONOVALY SCHVÁLENÝ UZNESENÍM Č. 4 ZO ZASADNUTIA OBECNÉHO ZASTUPITEĽSTVA DŇA 16.9.2002.

Miroslav Daňo

MIROSLAV DAŇO
STAROSTA OBCE

ATELIÉR URBANIZMU, ARCHITEKTÚRY A DESIGNU
ING. ARCH. PRIEHODOVÁ LUDMILA, S

SPRACOVATEĽ: 1, 9/4 01 BANSKÁ BYSTRICA / TEL/FAX: 048/ 414 85 81

NÁVRH TECHNICKEJ INFRAŠTRUKTÚRY

NÁZOV DOKUMENTÁCIE: DOPLNOK č. 20

DÁTUM: 09.2024 ZÁK.ČÍSLO:

NÁZOV VÝKRESU: NÁVRH TECHNICKEJ INFRAŠTRUKTÚRY

OBSTARÁVATEĽ: Obec Donovaly

HLAVNÝ RIEŠITEĽ: Ing.arch. Jozef Sálus číslo paré

SPOLUPRÁCA: Ing.arch. Jana Tomeková

ENERGETIKA: JÁN ŠKRINÁR

ČÍSLO VÝKRESU: 5C

M 1: 2000

číslo výkresu