

ÚZEMNÝ PLÁN RZ KSCR DONOVALY

ZMENY A DOPLNKY č.20


PRIESTOROVÉ POMERY

ÚZEMNÝ PLÁN REKREAČNÉHO STREDISKA

KOMPLEXNÉHO STREDISKA CESTOVNÉHO RUCHU

DONOVALY

ZMENY A DOPLNKY č. 13

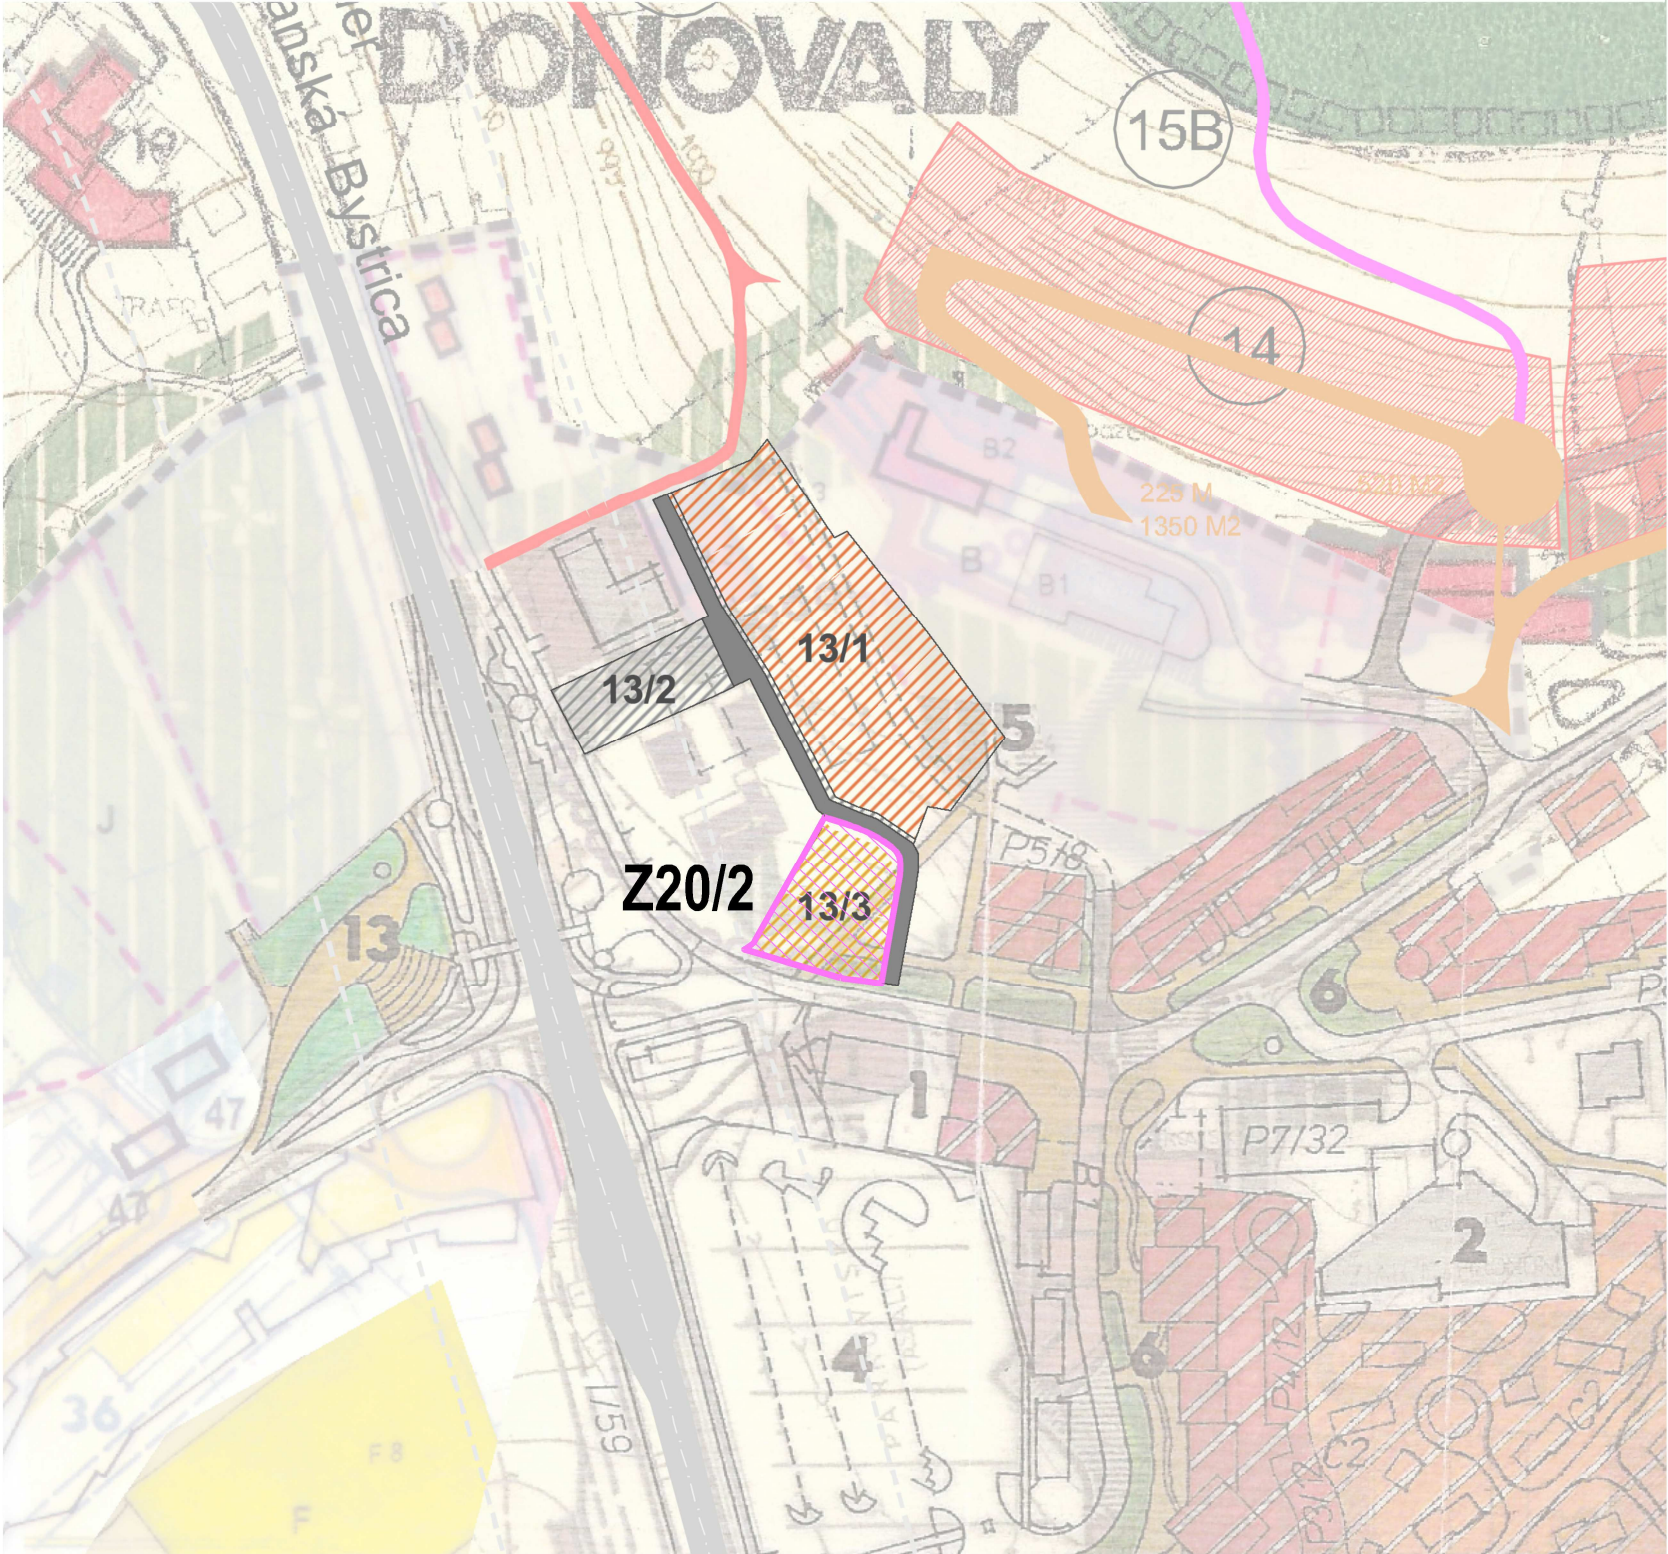

LEGENDA

HRANICA RIEŠENÉHO ÚZEMIA	
HRANICA INTRAVILÁNU K.R.1966	
HRANICA INTRAVILÁNU K.R.2000	
EXISTUJÚCE OBJEKTY	
PLOCHY REKREAČNÉHO UBYTOVANIA	
VÝŠKOVÉ ZÓNOVANIE	
EXISTUJÚCE LESY A ZELEN'	
NAVRHOVANÁ ZELEN'	
VODNÉ PLOCHY	
KOMUNIKÁCIE ZÁKLADNEJ CESTNEJ SIETE	
KOMUNIKÁCIE OBSLUŽNÉ	
HLAVNÉ PEŠIE KOMUNIKÁCIE A PRIESTRANSTVÁ	
PARKOVACIE A VOLNÉ ODAVNÉ PLOCHY	
AUTOBUSOVÉ ZASTAVKY	
SEDAČKOVÁ LANOVKA	
LYŽIARSKÉ VLEKY	
SANKÁRSKY VLEK	
LYŽIARSKÉ BEŽECKÉ TRATE	
OCHRANNÉ PÁSMA	
OZNAČENIE RIEŠENEJ LOKALITY	
ŠPORTOVÉ PLOCHY	
13/1	
NÁVRH	
ZMIEŠANÉ ÚZEMIE (UBYT.,OBCHOD,SLUŽBY)	

HORSKÝ HOTEL A' 90 LÔŽOK	1 KOLKÁREŇ	20
HORSKÝ HOTEL B' 9 LÔŽOK	2 SAUNA	21
HORSKÝ HOTEL C' 60 LÔŽOK	3 VIACÚCELOVÁ ŠPORTOVÁ HALA	22
HORSKÁ CHATA 60 LÔŽOK	4 KRYTÁ PLAVÁREŇ	23
MOTEL 60 LÔŽOK	5 TECHNICKÝ OBJEKT LANOVKY	24
TURISTICKÁ UBYTOVŇA 60 LÔŽOK	6 PREVÁDZKA PARKOVISKA WC	25
ŠPORTHOTEL B' 60 LÔŽOK	7 OPRAVA ŠPORTOVÉHO VÝSTROJA	26
AUTOCAMPING KAMZIČ 70 LÔŽOK	8 MINIGOLF	27
CHATA ROZŠIŘENIE CHATY POD MAGUROU 60 LÔŽOK	9 VOLEJBAL	28
PODNIKOVÁ REKREAČIA 30 LÔŽOK	10 BASKETBAL A KLZISKO	29
PODNIKOVÁ REKREAČIA 50 LÔŽOK	11 LYŽIARSKÉ VLEKY	30
PODNIKOVÁ REKREAČIA 90 LÔŽOK	12 LYŽIARSKÉ VYCVIKOVÉ STREDISKO DETI	31
ADAPTÁCIA REKREAČ. DOMOV DOSTAVBA PRELÚK	13 DOM HORSKEJ SLUŽBY	32
MOTOREST 100 STOLIČIEK	14 SEĎAČKOVÁ LANOVKA	33
REŠTAURÁCIA, CUKRÁREŇ Mliečny BAR 300 STOLIČIEK	15 OSVETLENIE LYŽIARSKEJ LÚKY	34
EXPRESSO - BUFET	16 REKREAČNÁ SANKARSKÁ DRÁHA S VLEKOM	35
PREDAJŇA POTRAVIN SAMOOBSLUHA	17 ŠTART A CIEL BEŽECKÝCH DISCIPLÍN	36
PREDAJŇA DROBNÉHO TOVARU	18 HELIPORT	37
KULTÚRNY DOM - PRESTAVBA	19 PAMÄTIŇK, PAMÄTNÉ MIESTO SNP	38
		39
		40
		41
		42

PRIESTOROVÉ POMERY

M 1:2000

SPRACOVATEĽ:	ZÁK.ČÍSLO:	
	DÁTUM: 1. 2015.	
SPRACOVATEĽ:	PRIESTOROVÉ POMERY	
PROJEKTOVÁ A REALITNÁ KANCELÁRIA, TEL.048/ 429 99 08 TRIEDA SNP č.75*974 01 BANSKÁ BYSTRICA	DÁTUM: 09.2024 ZÁK.ČÍSLO:	
HLAVNÝ RIEŠITEĽ:	Ing.arch: Vladimír Paško číslo paré	M 1: 2000
SPOLUPRÁCA:	Ing.arch: Jozef Sálus číslo paré	
SPOLUPRÁCA:	Ing.arch: Jana Tomeková	3E