


ÚZEMNÝ PLÁN RZ KSCR DONOVALY
ZMENY A DOPLNKY č.20
VEREJNOPROSPEŠNÉ STAVBY

- B Športhotel (Donotel s.r.o)
C Vybavenosť pod Športhotelom
D Vybavenosť parkoviska
E Vybavenosť Športcentra
F Zariadenie Športcentra
G Rekreačné zariadenie MV SR
H Malokapacitné rekreačné chaty
J Zimná rezervná plocha

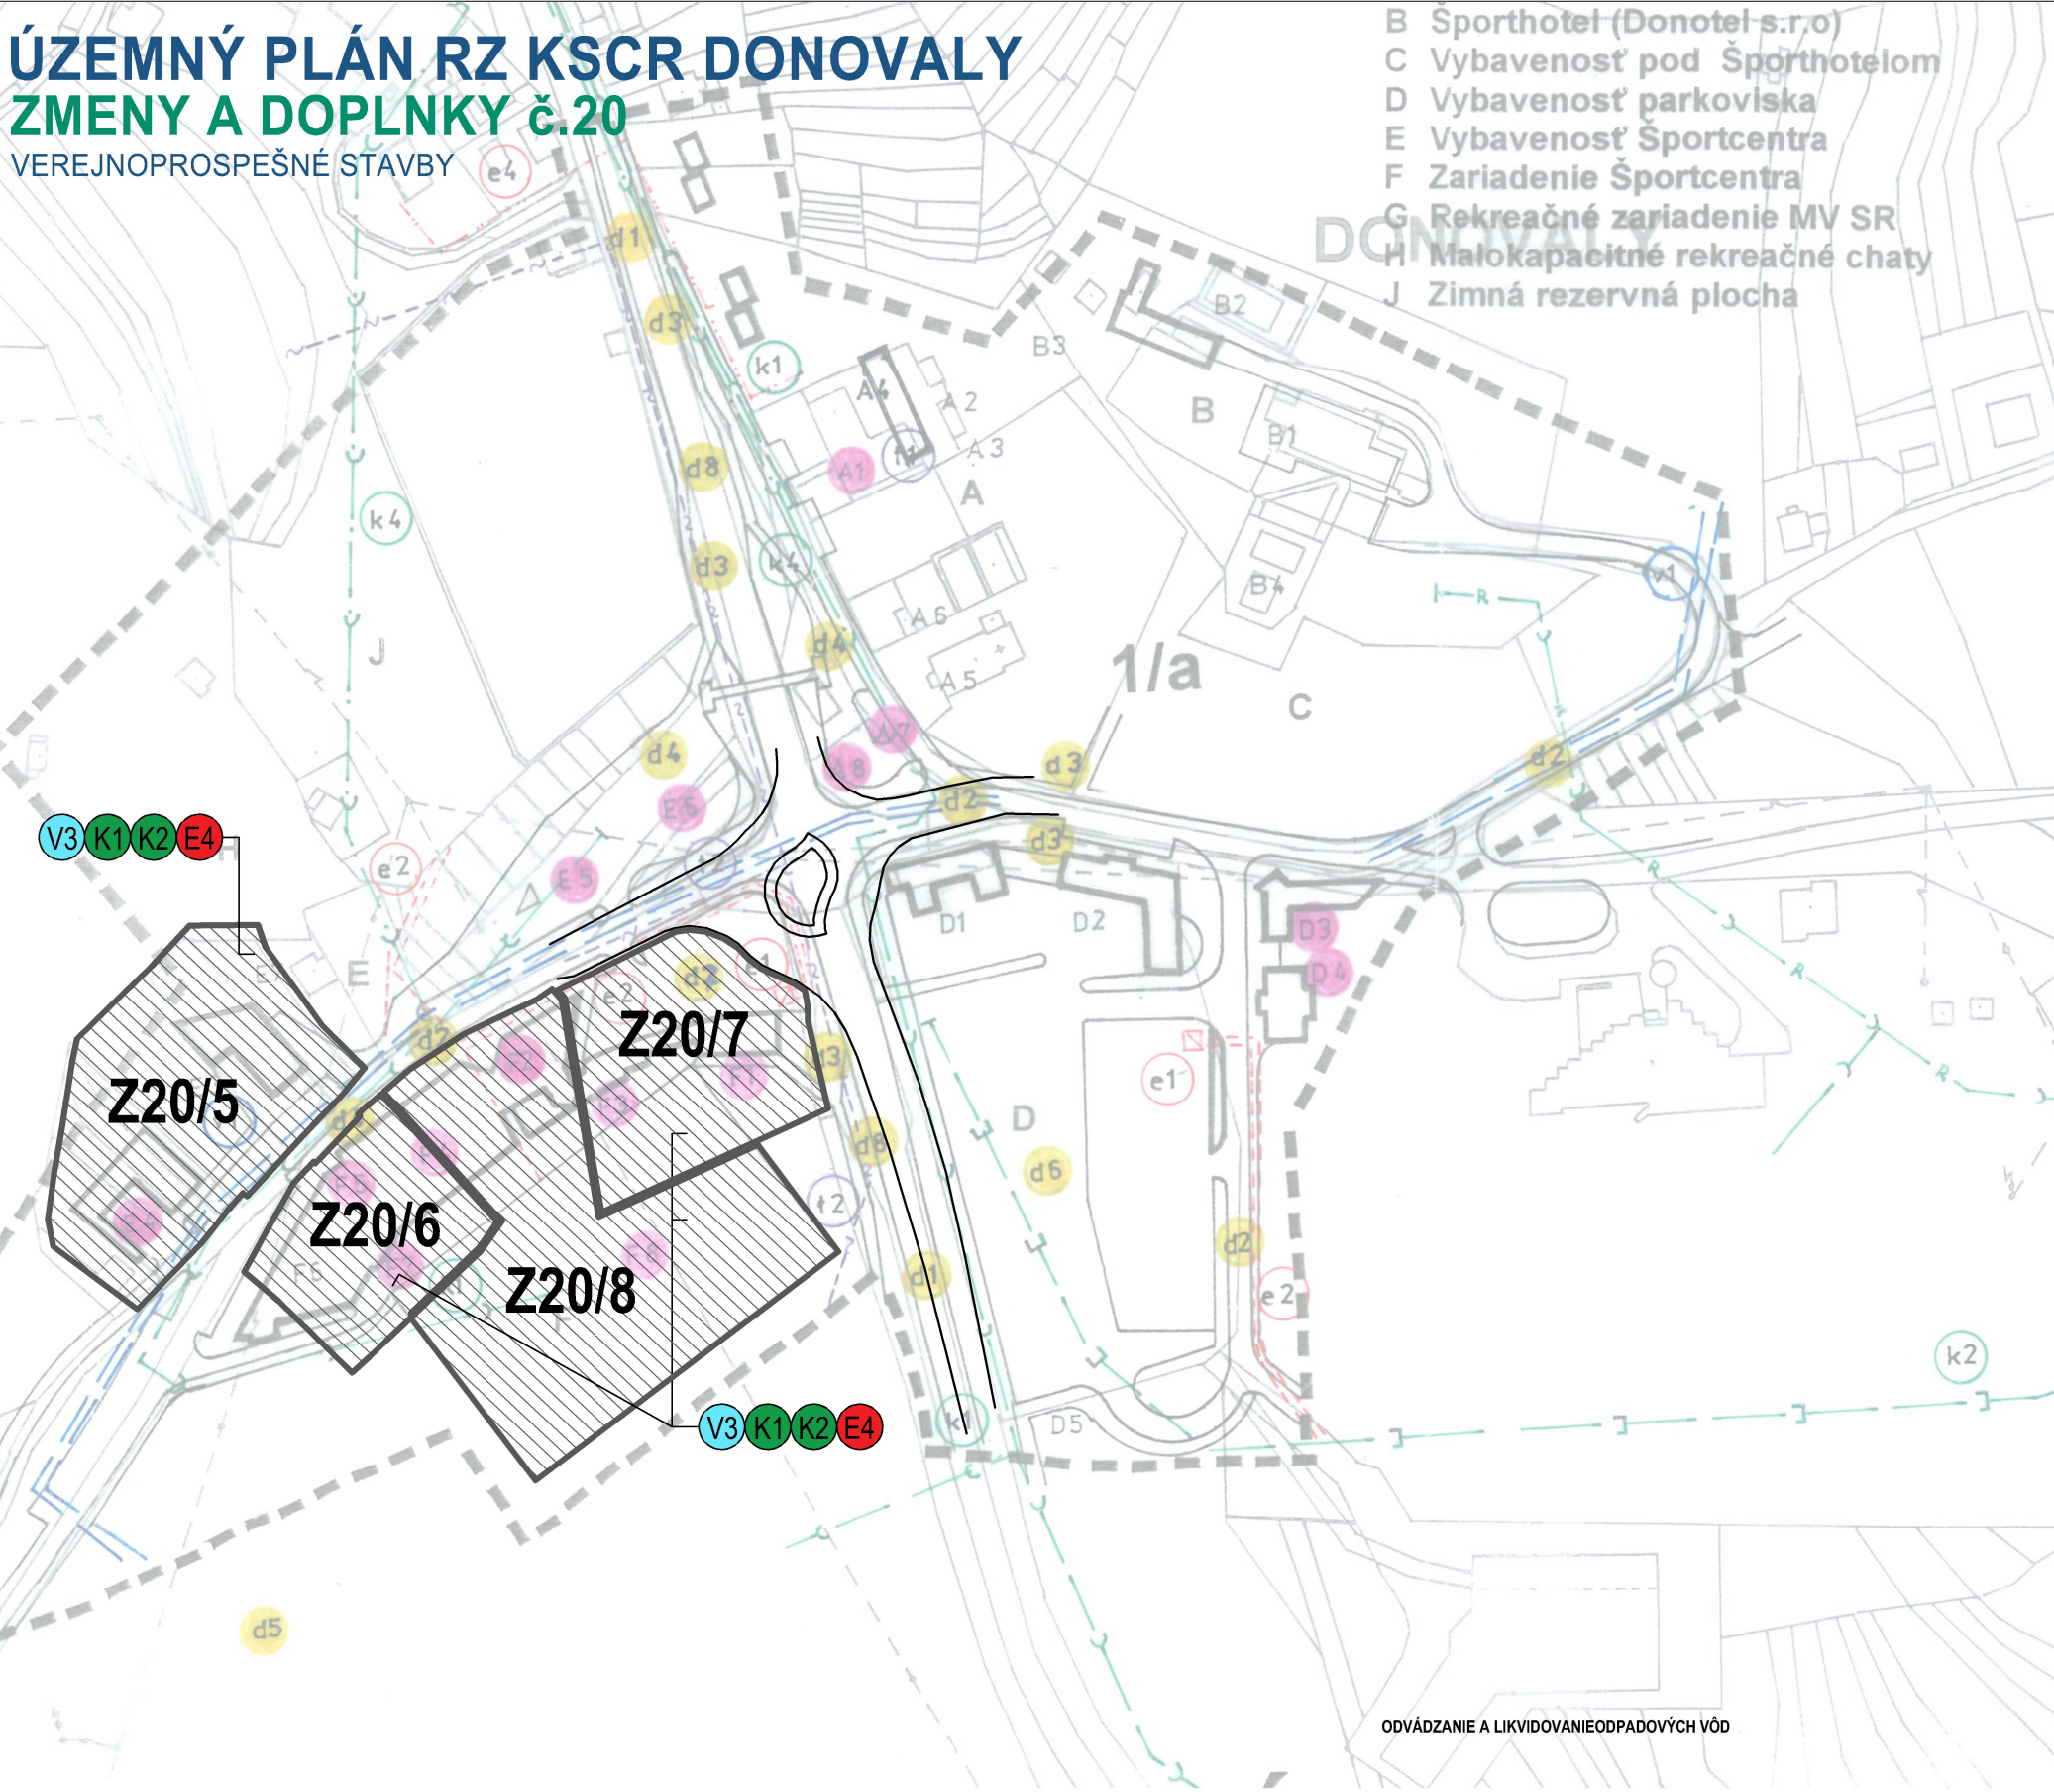

ODVÁDZANIE A LIKVIDOVANIE ODPADOVÝCH VÔD

● OBČIANSKA A ŠPORTOVO - REKREAČNÁ VYBAVENOSŤ

A 1 Obecný úrad - prístavba
A 7 Informačné centrum
A 8 Informačné panely
D 3 Kultúro - spoločenské centrum
D 4 Polícia, protipožiarna a cestná záchranná služba
E 4 Horská služba
E 5 Zhromažďovacia plocha
E 6 Oddychová plocha
F 1 Technický objekt
F 2 Organizačné a mediálne centrum
F 3 Otvorená divácka tribúna
F 4 Viacúčelová hala, tribúna
F 5 Vstupný objekt
F 7 Otvorená divácka tribúna
F 8 Viacúčelová športová plocha
F 9 Krytá plaváreň

● DOPRAVA

d 1 Rekonštrukcia zbernej komunikácie v kategórii MZ 9/60
d 2 Rekonštrukcia a návrh obslužných komunikácií v kat. MO 8/40, MOK 4/30
d 3 Chodníky pozdĺž komunikácií
d 4 Samostatné pešie trasy a priestranstvá
d 5 Plocha pre heliport
d 6 Záchranné parkovisko v počte 322 stání
d 7 Parkovisko športcentra
d 8 Samostatné zastávkové pruhy mimo kom. siete v zmysle STN

● ZÁSOBOVANIE PITNOU VODOU

v 1 Preložka hĺ, prívodu vody z vod.zdrojov Pod javorom do vodojemu Donovaly
v 2 Preložka rozvodnej vodovodnej siete

V 3 ROZVOD VODOVODNEJ SIETE

● ODVÁDZANIE A LIKVIDOVANIE ODPADOVÝCH VÔD

K 1 SPLAŠKOVÁ KANALIZÁCIA
K 2 DAŽDOVÁ KANALIZÁCIA
k 3 Rekonštrukcia kanalizačnej siete
k 4 Tlaková kanalizácia

● ELEKTRICKÁ ENERGIA

e 1 Traťostanica
e 2 Káblové vedenie VN
e 3 Preložka VN kábla
E 4 KÁBLOVÉ VEDENIE NN/IN

● TELEKOMUNIKÁCIE

t 1 Digitálna ústredňa
t 2 Telekomunikačný kábel

LEGENDA

STAV NÁVRH

RIEŠENÉ ÚZEMIE

ATELIÉR URBANIZMU, ARCHITEKTURA A INŽINIERING ING. ARCH. PRIEHOĐOVÁ LUDMILA OBSTARÁVATEĽ: OBEČNÝ ÚRAD DONOVALY		SPRACOVATEĽ: VEREJNOPROSPEŠNÉ STAVBY eR STAR s.r.o. PROJEKTOVÁ A REALITNÁ KANCELÁRIA, TEL.048/ 429 99 08 TRIEĐA SNP č.75/974 01 BANSKÁ BYSTRICA		DÁTUM: 09.2024 ZÁK.ČÍSLO: 089/2024 OBSTARÁVATEĽ: Obec Donovaly		
NÁZOV VÝKRESU: VEREJNOPROSPEŠNÉ STAVBY		HLAVNÝ RIEŠITEĽ: Ing.arch. Jozef Sálus		číslo paré: M 1: 2000		
HLAVNÝ PROJEKTANT: ING.ARCH.PRIEHOĐOVÁ		SPOLUPRÁCA: Ing.arch. Jana Tomeková		číslo výkresu: 3B		
DOPRAVA: ING. BRAŠEŇOVÁ		VODNÉ HOSPODÁRSTVO: ING. ŠUCHOVÁ		ENERGETIKA: ING. TRÖPP		