


ÚZEMNÝ PLÁN RZ KSCR DONOVALY
ZMENY A DOPLNKY č.20
NÁVRH DOPRAVY

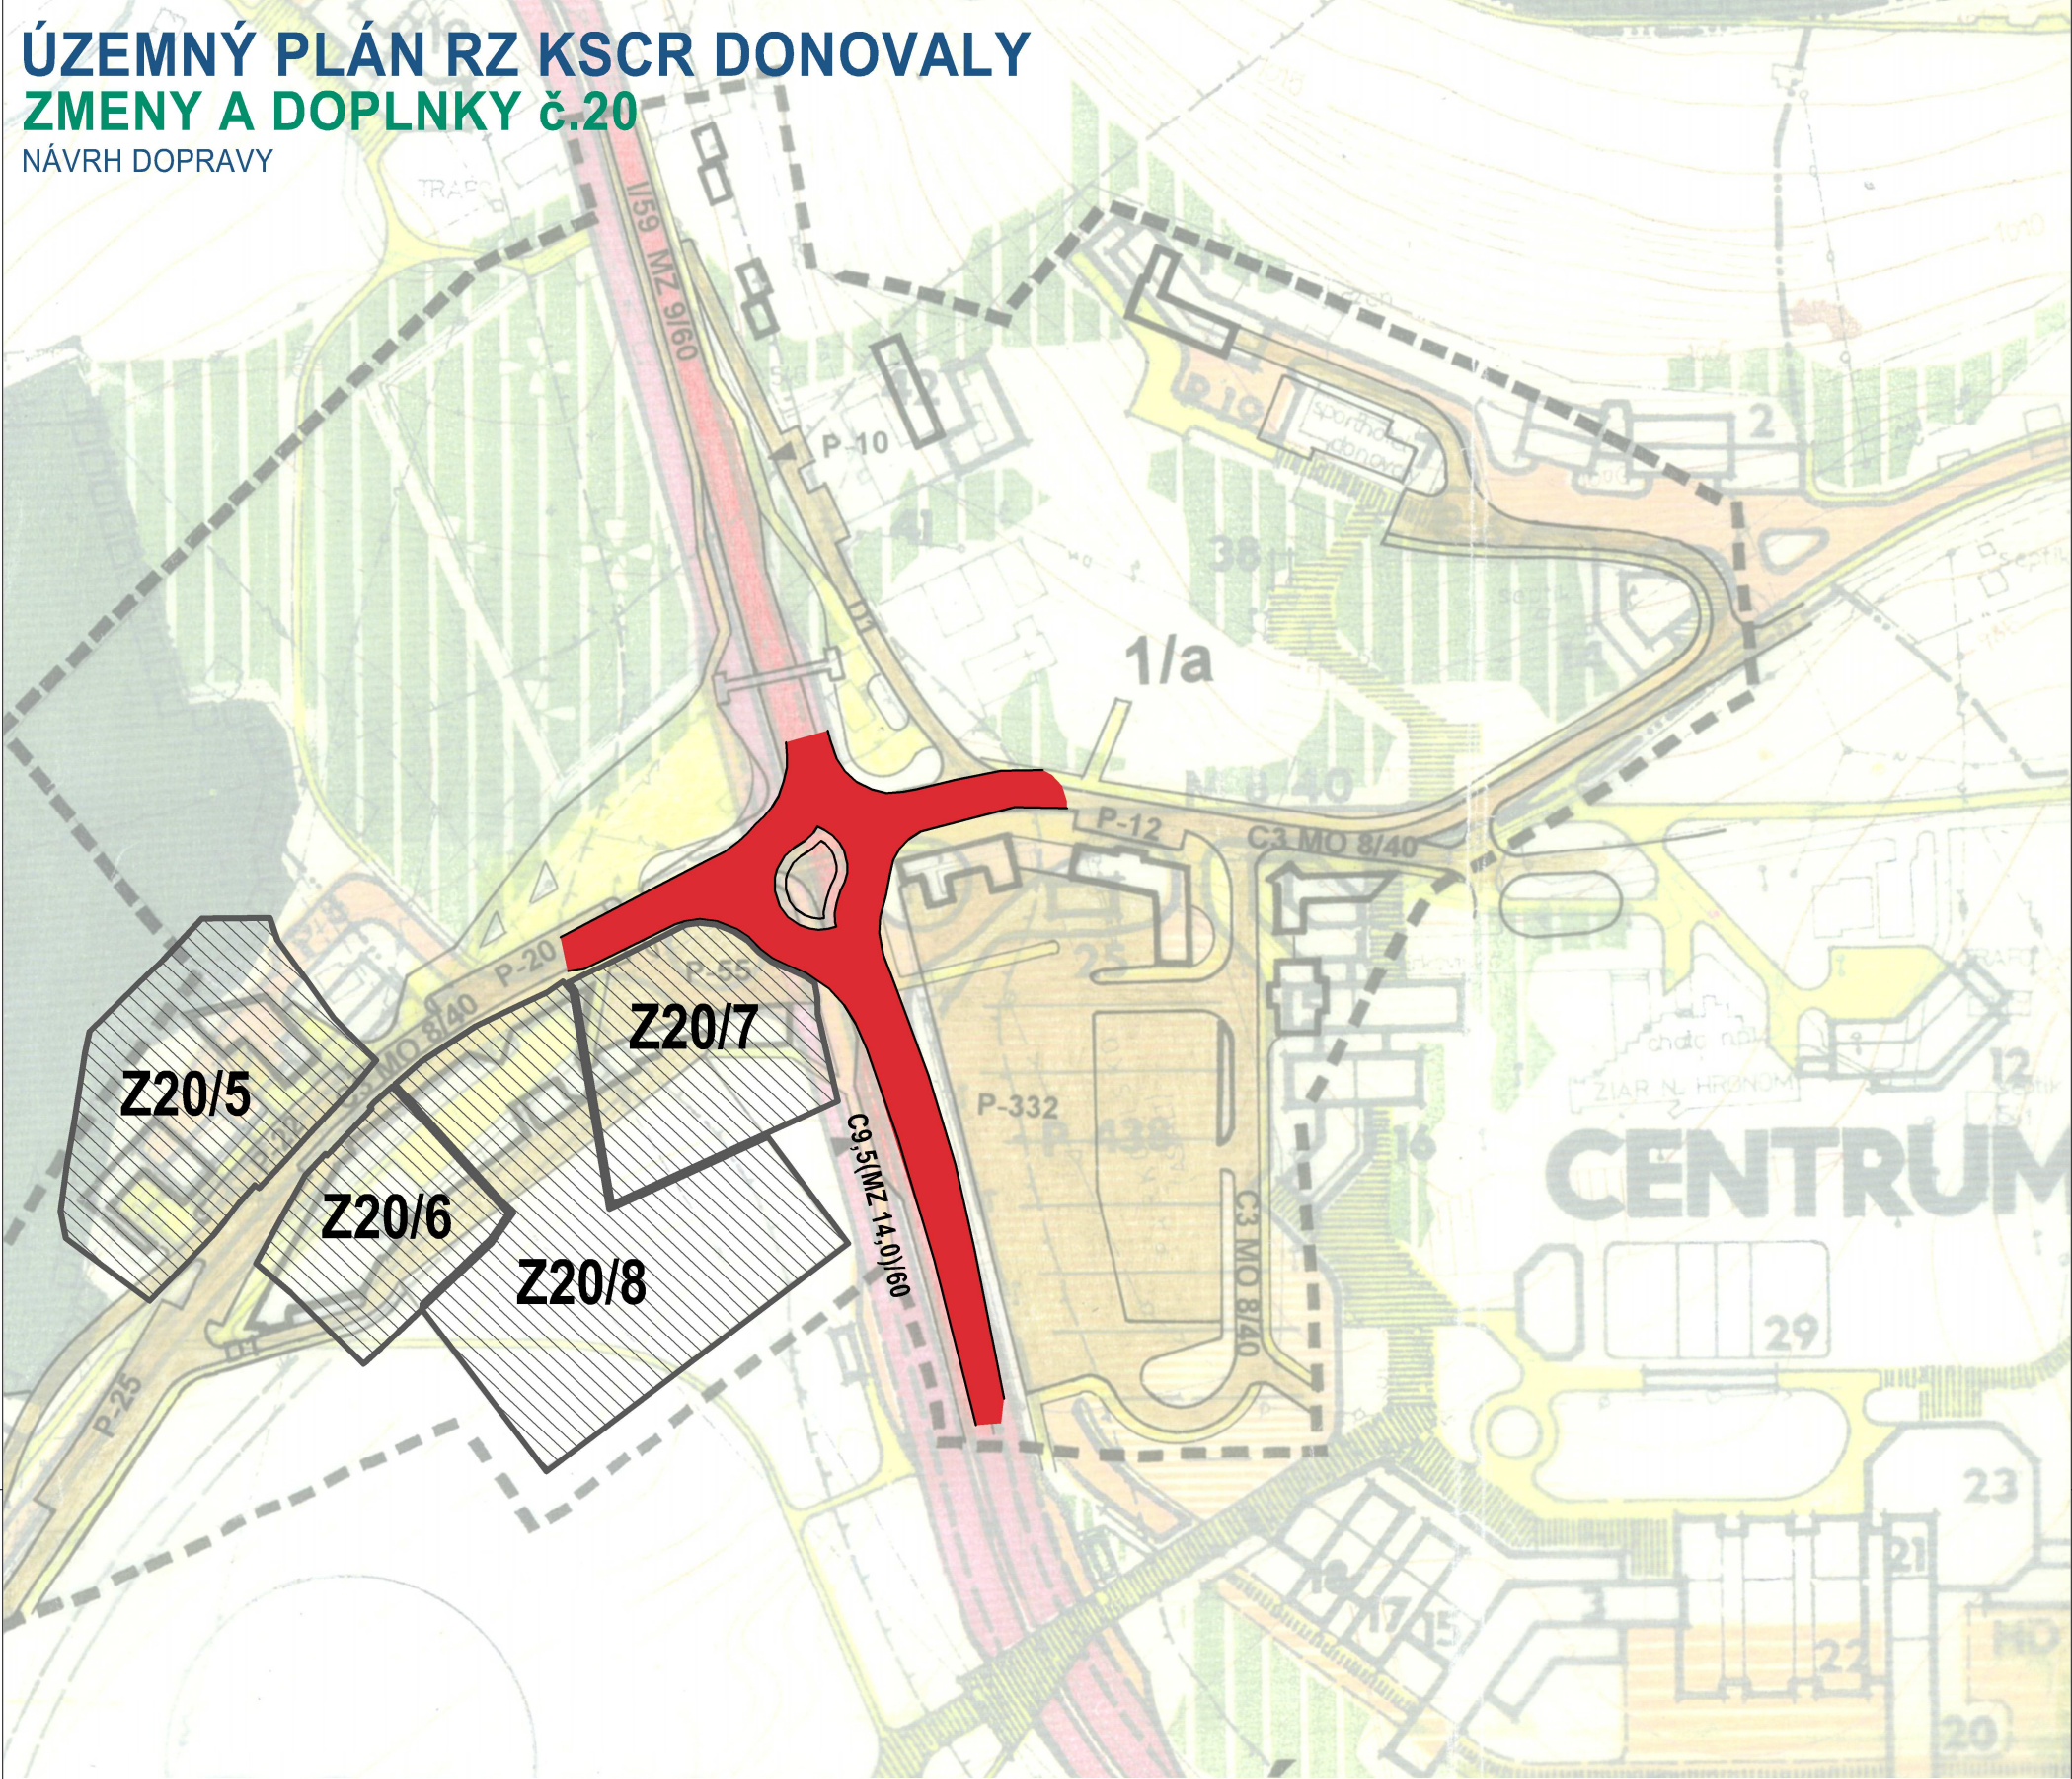


LEGENDA

- Komunikácie základnej cestnej siete
- Komunikácie obslužné
- Hlavné pešie komunikácie a priestranstvá
- P,0 Parkovacie a voľne odstavné plochy
- Autobusové zastávky
- M0 8/40 Označenie funkcie a kategórie komunikácií

- STAV NÁVRH
- RIEŠENÉ ÚZEMIE
- KRUHOVÁ KRIŽOVATKA

ATELIÉR URBANISTIKY, ARCHITEKTÚRY A DESIGNU ING. ARCH. PRIEHODOVÁ ĽUDMILA, ZVOLENSKÁ 14, 974 00 BANSKÁ BYSTRICA, TEL. FAX: 088 171 3550			
SPRACOVATEĽ: e R STAR s.r.o. PROJEKTOVÁ A REALITNÁ KANCELÁRIA, TEL. 048/ 429 99 08 TRIEDA SNP č.75/974 01 BANSKÁ BYSTRICA		NÁVRH DOPRAVY DÁTUM: 09.2024 ZÁK.ČÍSLO: OBSTARÁVATEĽ: Obec Donovaly	
OBSTARÁVATEĽ: OBECNÝ ÚRAD DONOVALY		HLAVNÝ RIEŠITEĽ: Ing.arch. Jozef Sálus číslo paré	
NÁZOV VÝKRESU: NÁVRH DOPRAVY		SPOLUPRÁCA: Ing.arch. Jana Tomeková	
HLAVNÝ PROJEKTANT: ING.ARCH.PRIEHODOVÁ		DOPRAVA: ING. BRÁŠENOVÁ KRESLILÁ: GUBKOVÁ	
		M 1:2000	

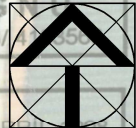

M 1:2000
číslo výkresu
4B