


ÚZEMNÝ PLÁN RZ KSCR DONOVALY
ZMENY A DOPLNKY č.20
VÝKRES TECHNICKEJ INFRAŠTRUKTÚRY

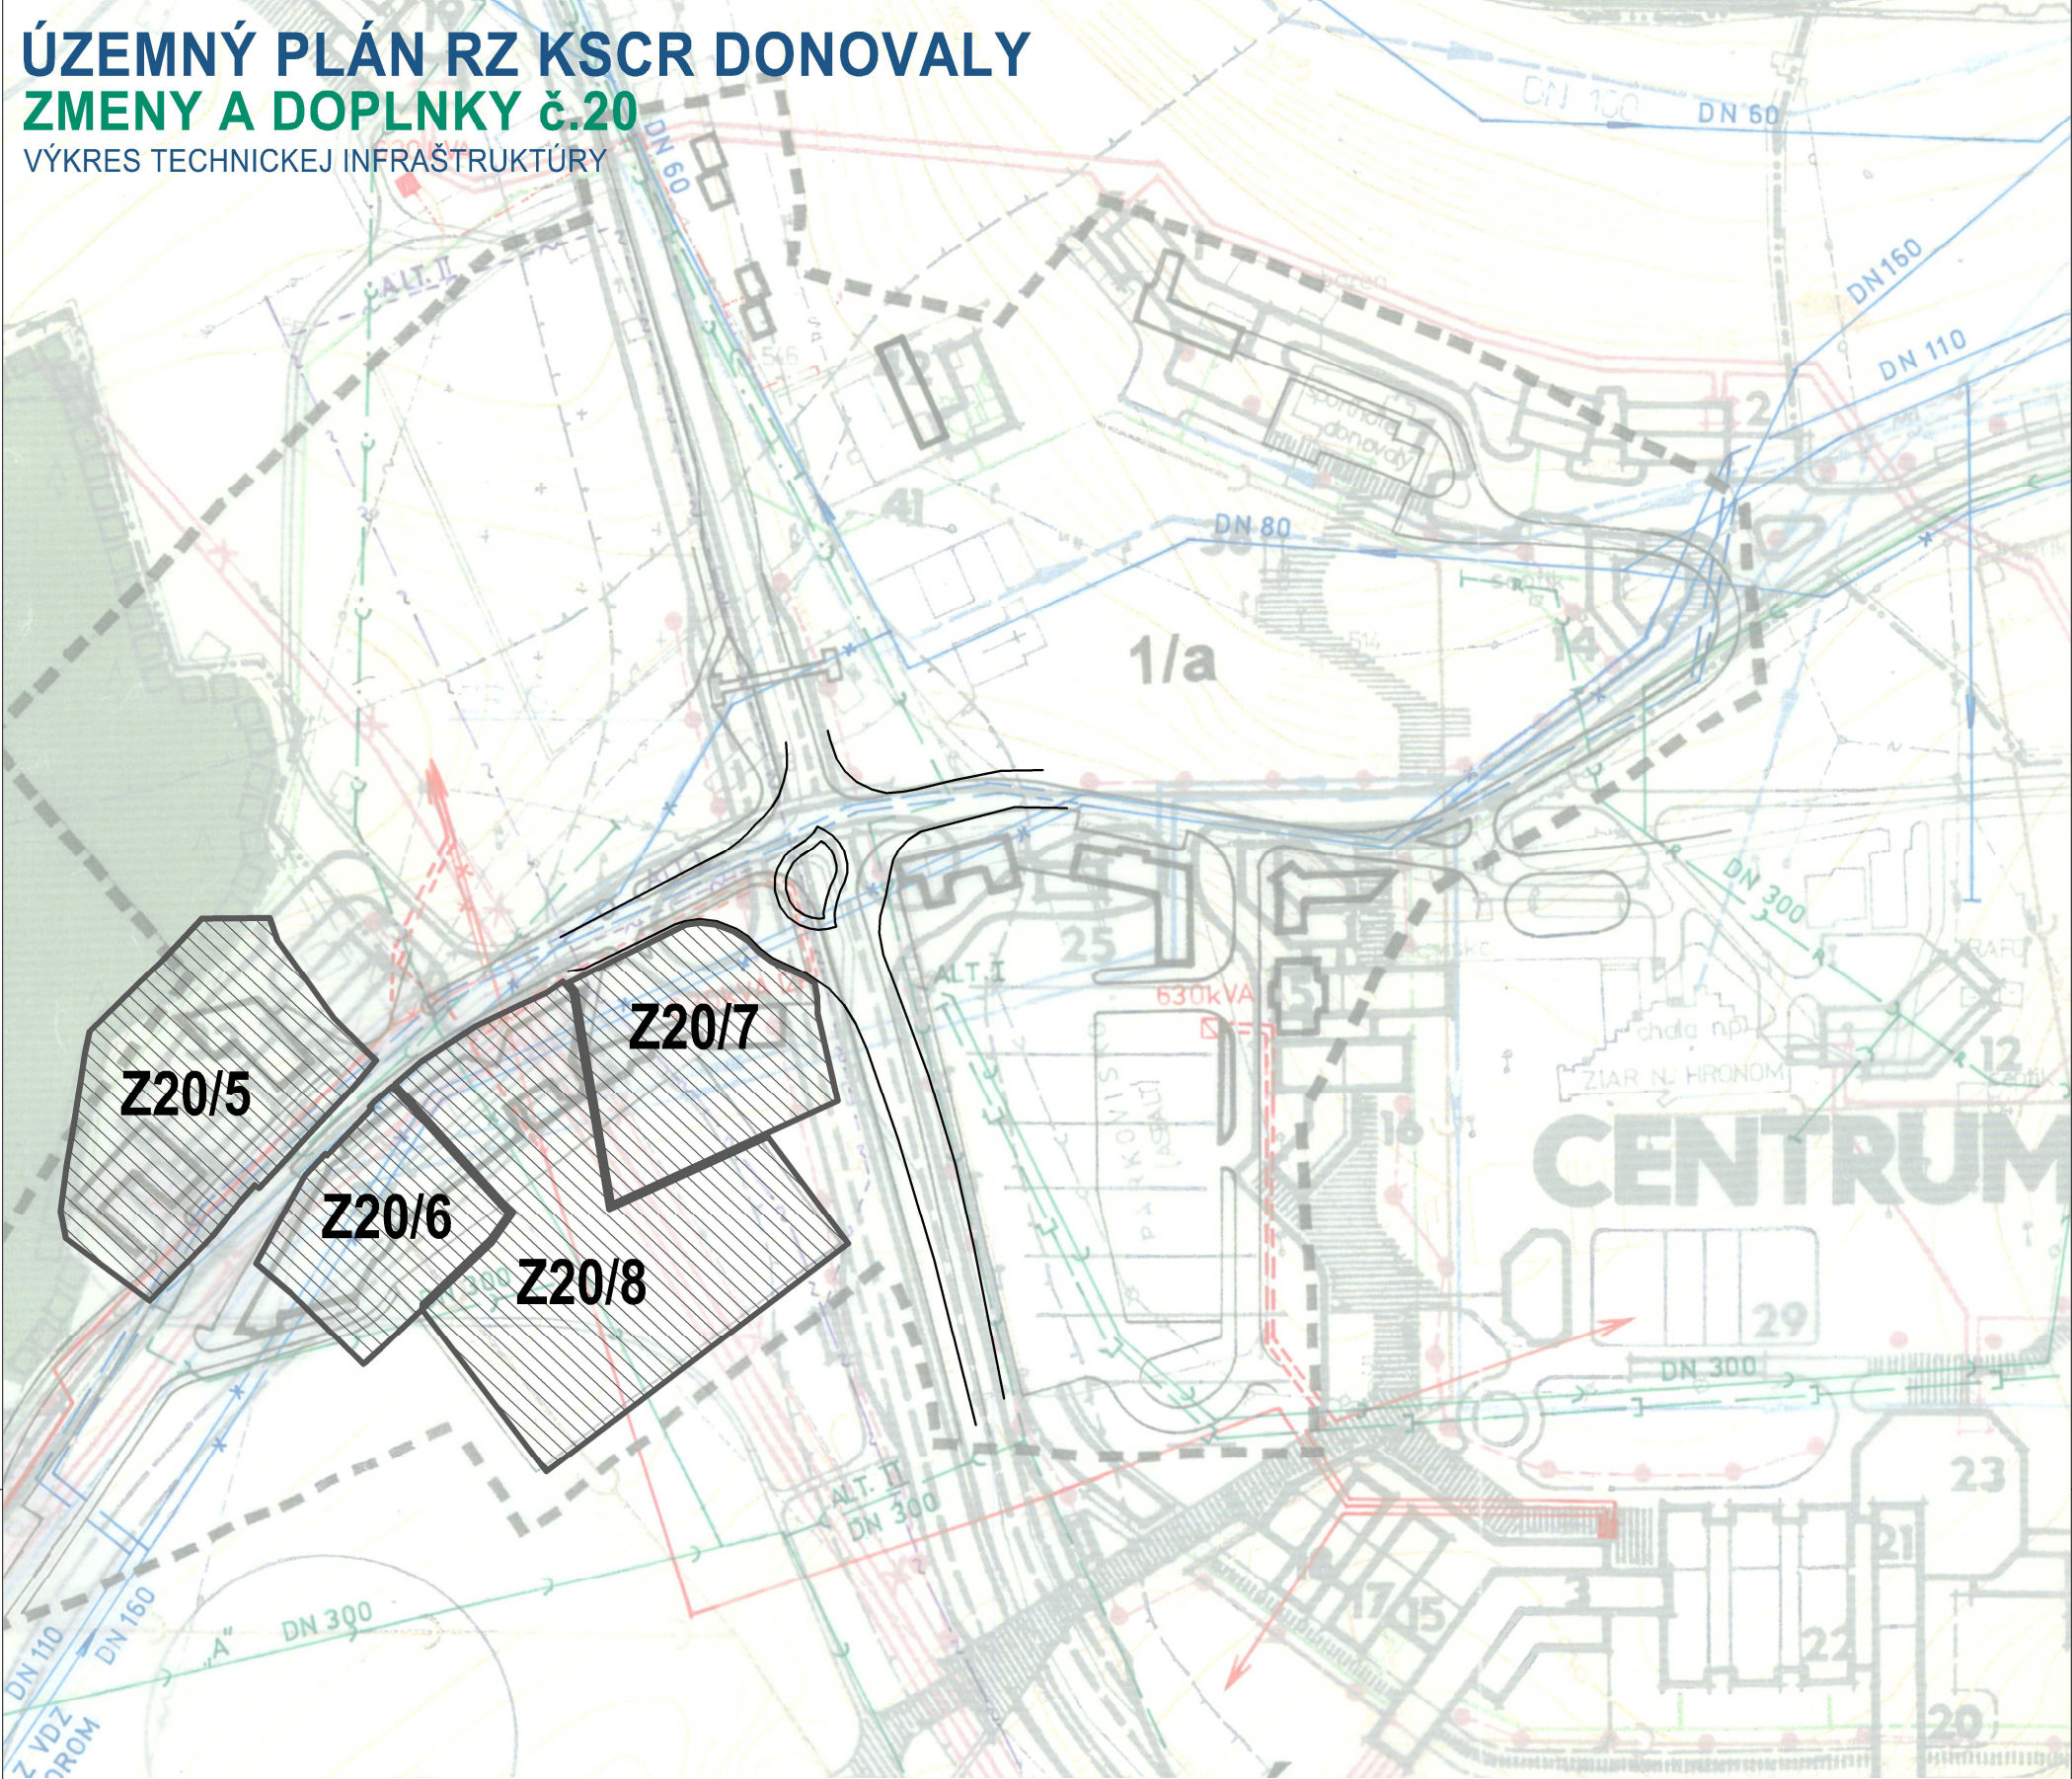

LEGENDA

STAV	NÁVRH	
		VODOVOD
		VODOVOD NA ZRUŠENIE
		VODOJEM
		SPLAŠKOVÁ KANALIZÁCIA
		SPLAŠKOVÁ KANALIZÁCIA NA ZRUŠENIA
		TLAKOVÁ KANALIZÁCIA
		DAŽDOVÁ KANALIZÁCIA
		KANALIZÁCIA NA REKONŠTRUKCIU
		UMELÉ ZASNEŽOVANIE
		VN 22 kV VZDUŠNÉ VEDENIE
		VN 22 kV KÁBLOVÉ VEDENIE
		NN 0,4 kV KÁBLOVÉ VEDENIE
		VNÚTORNÁ TRAFOSTANICA 22/0,4kV
		TELEKOMUNIKAČNÉ VEDENIE

RIEŠENÉ ÚZEMIE

ATELIÉR URBANIZMU, ARCHITEKTÚRY A DESIGNU ING. ARCH. PRIEHODOVÁ LUDMILA		SPRACOVATEĽ: A 14, 974 00 BANSKÁ BYSTRICA, TEL. FAX 081 55 11 11		
OBSTARÁVATEĽ: OBEČNÝ ÚRAD		VÝKRES TECHNICKEJ INFRAŠTRUKTÚRY		
NÁZOV VÝKRESU		DÁTUM: 09.2024 ZÁK.ČÍSLO:		M 1: 2000 číslo výkresu 5B
VÝKRES TECHNICKEJ INFRAŠTRUKTÚRY		OBSTARÁVATEĽ: Obec Donovaly		
HLAVNÝ PROJEKTANT: ING. ARCH. PRIEHODOVÁ		HLAVNÝ RIEŠITEĽ: Ing.arch. Jozef Sálus		číslo paré M 1: 2000
VOD. HOSPODÁRSTVO: ING. ŠUCH		SPOLUPRÁCA: Ing.arch. Jana Tomeková		
ENERGETIKA: ING. TROPP				